


PISO -1

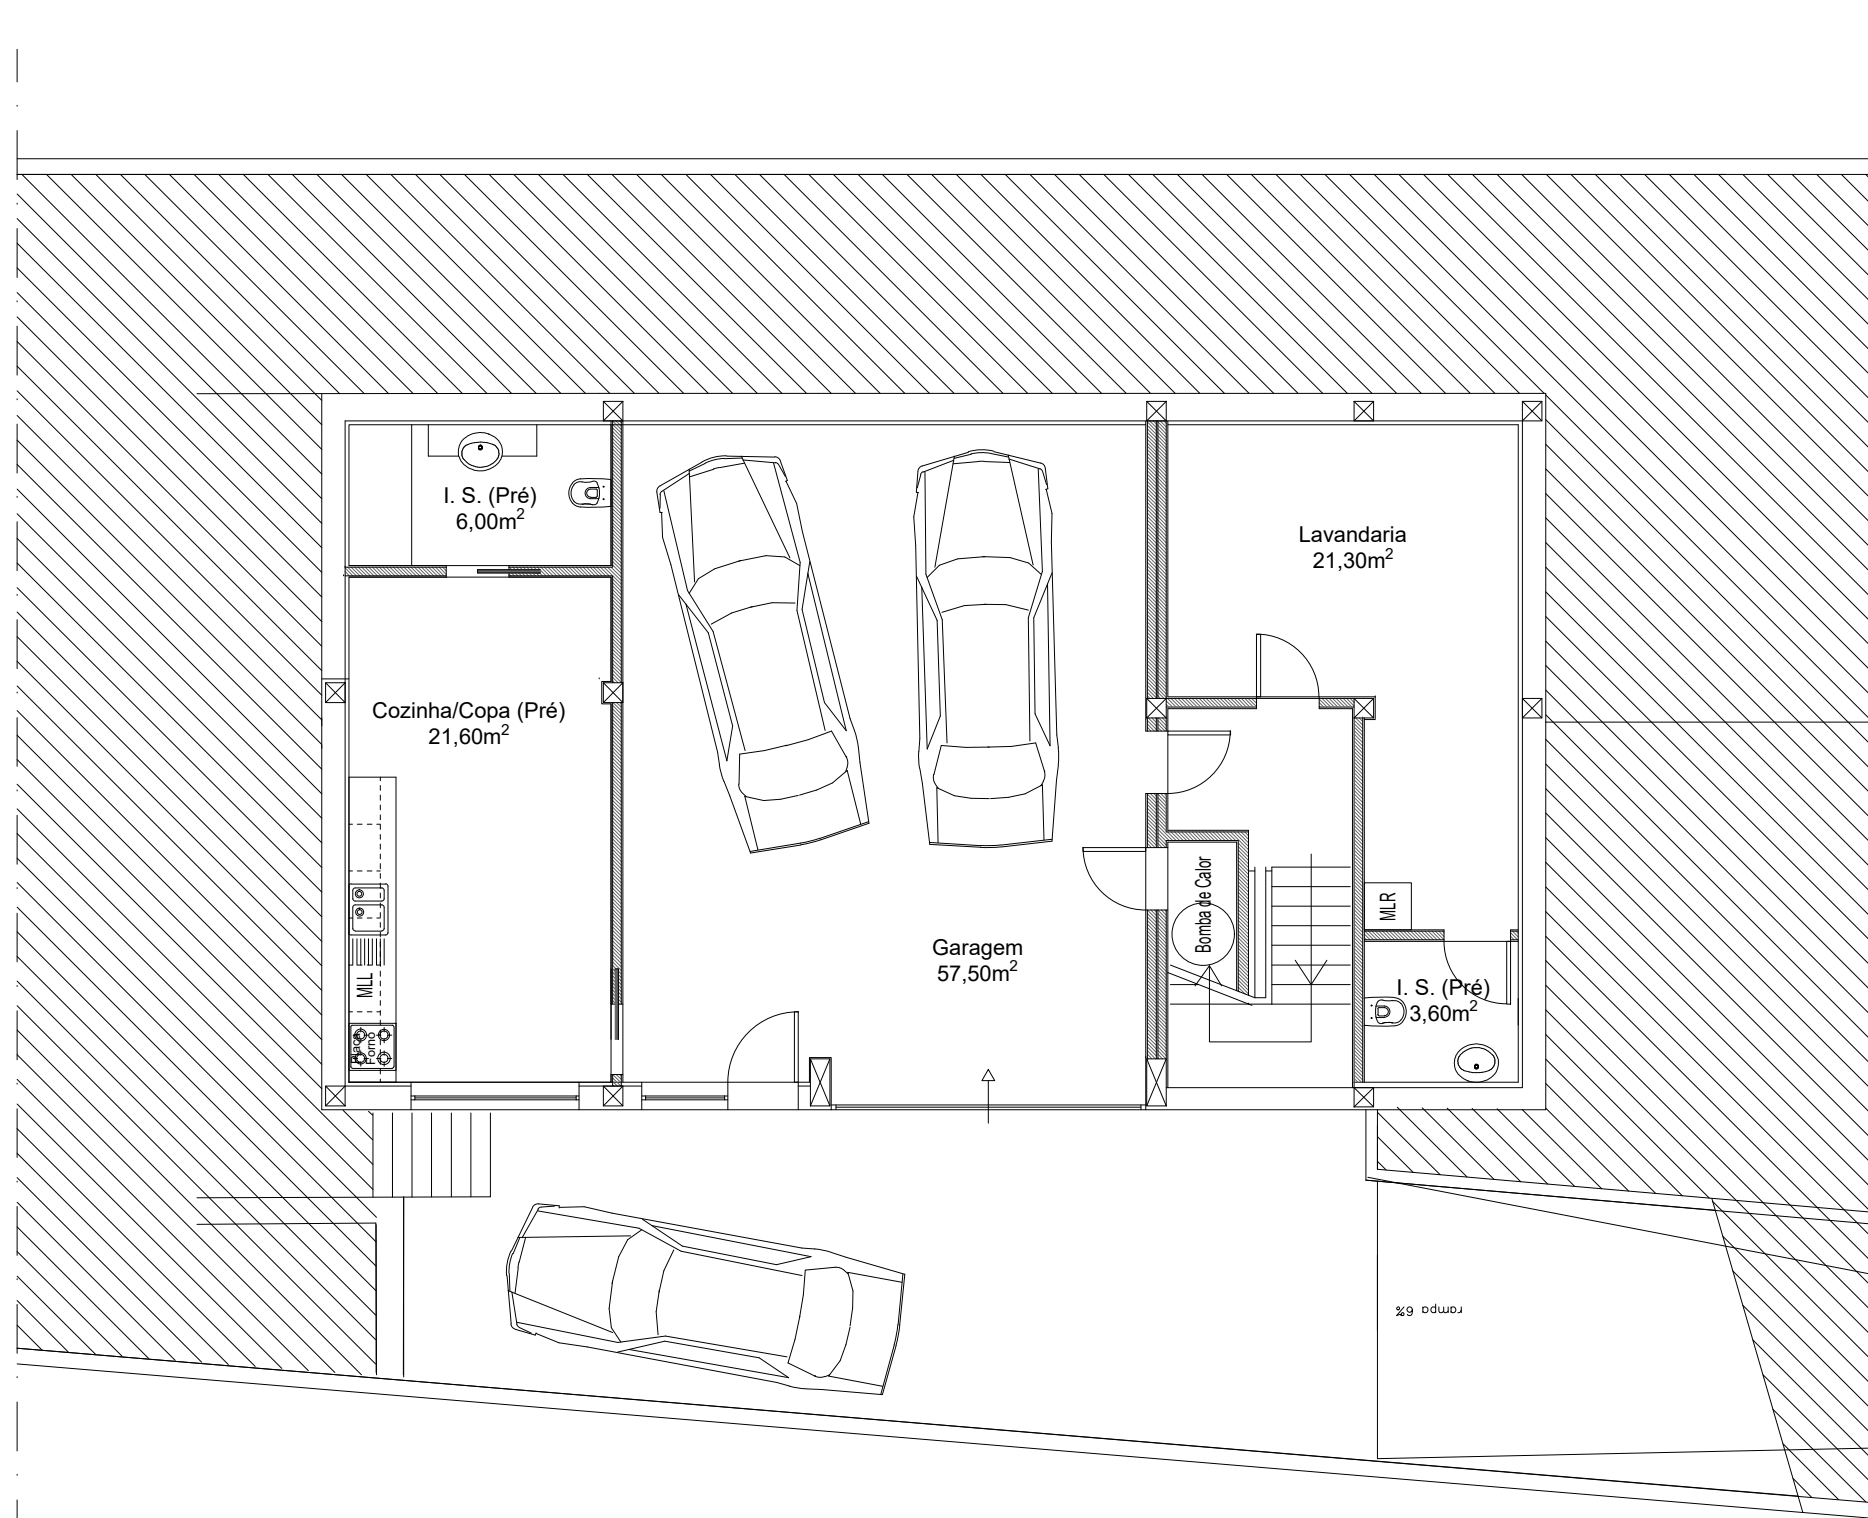

*Piso destinado a Garagem, Copa, Lavandaria e 2 instalações sanitárias de apoio, com pré-instalação de infraestruturas, conforme o layout indicado.

LOTE 12
Qtª Pereiro