
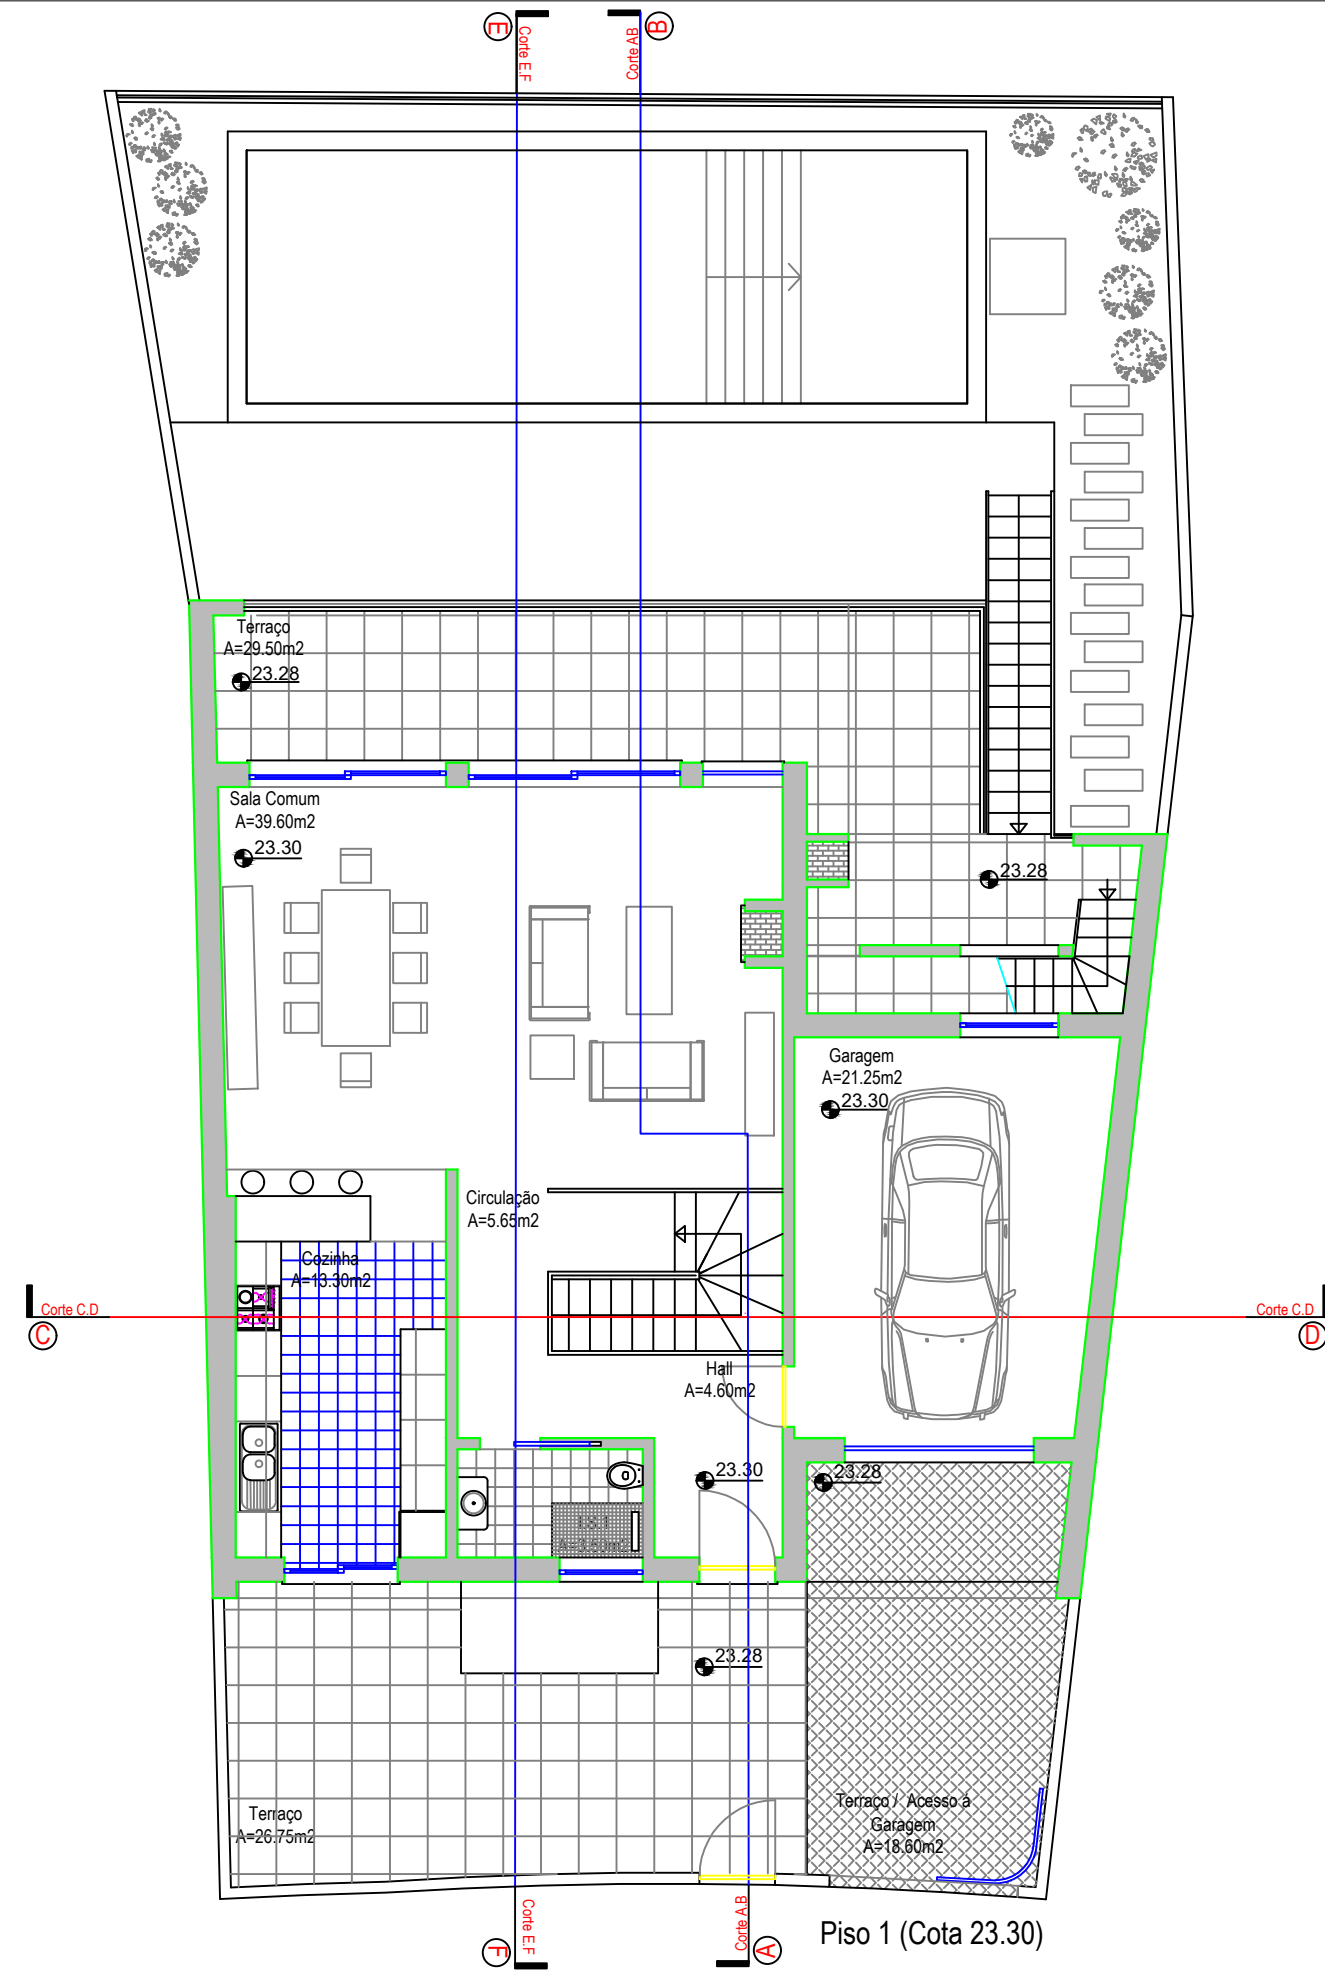


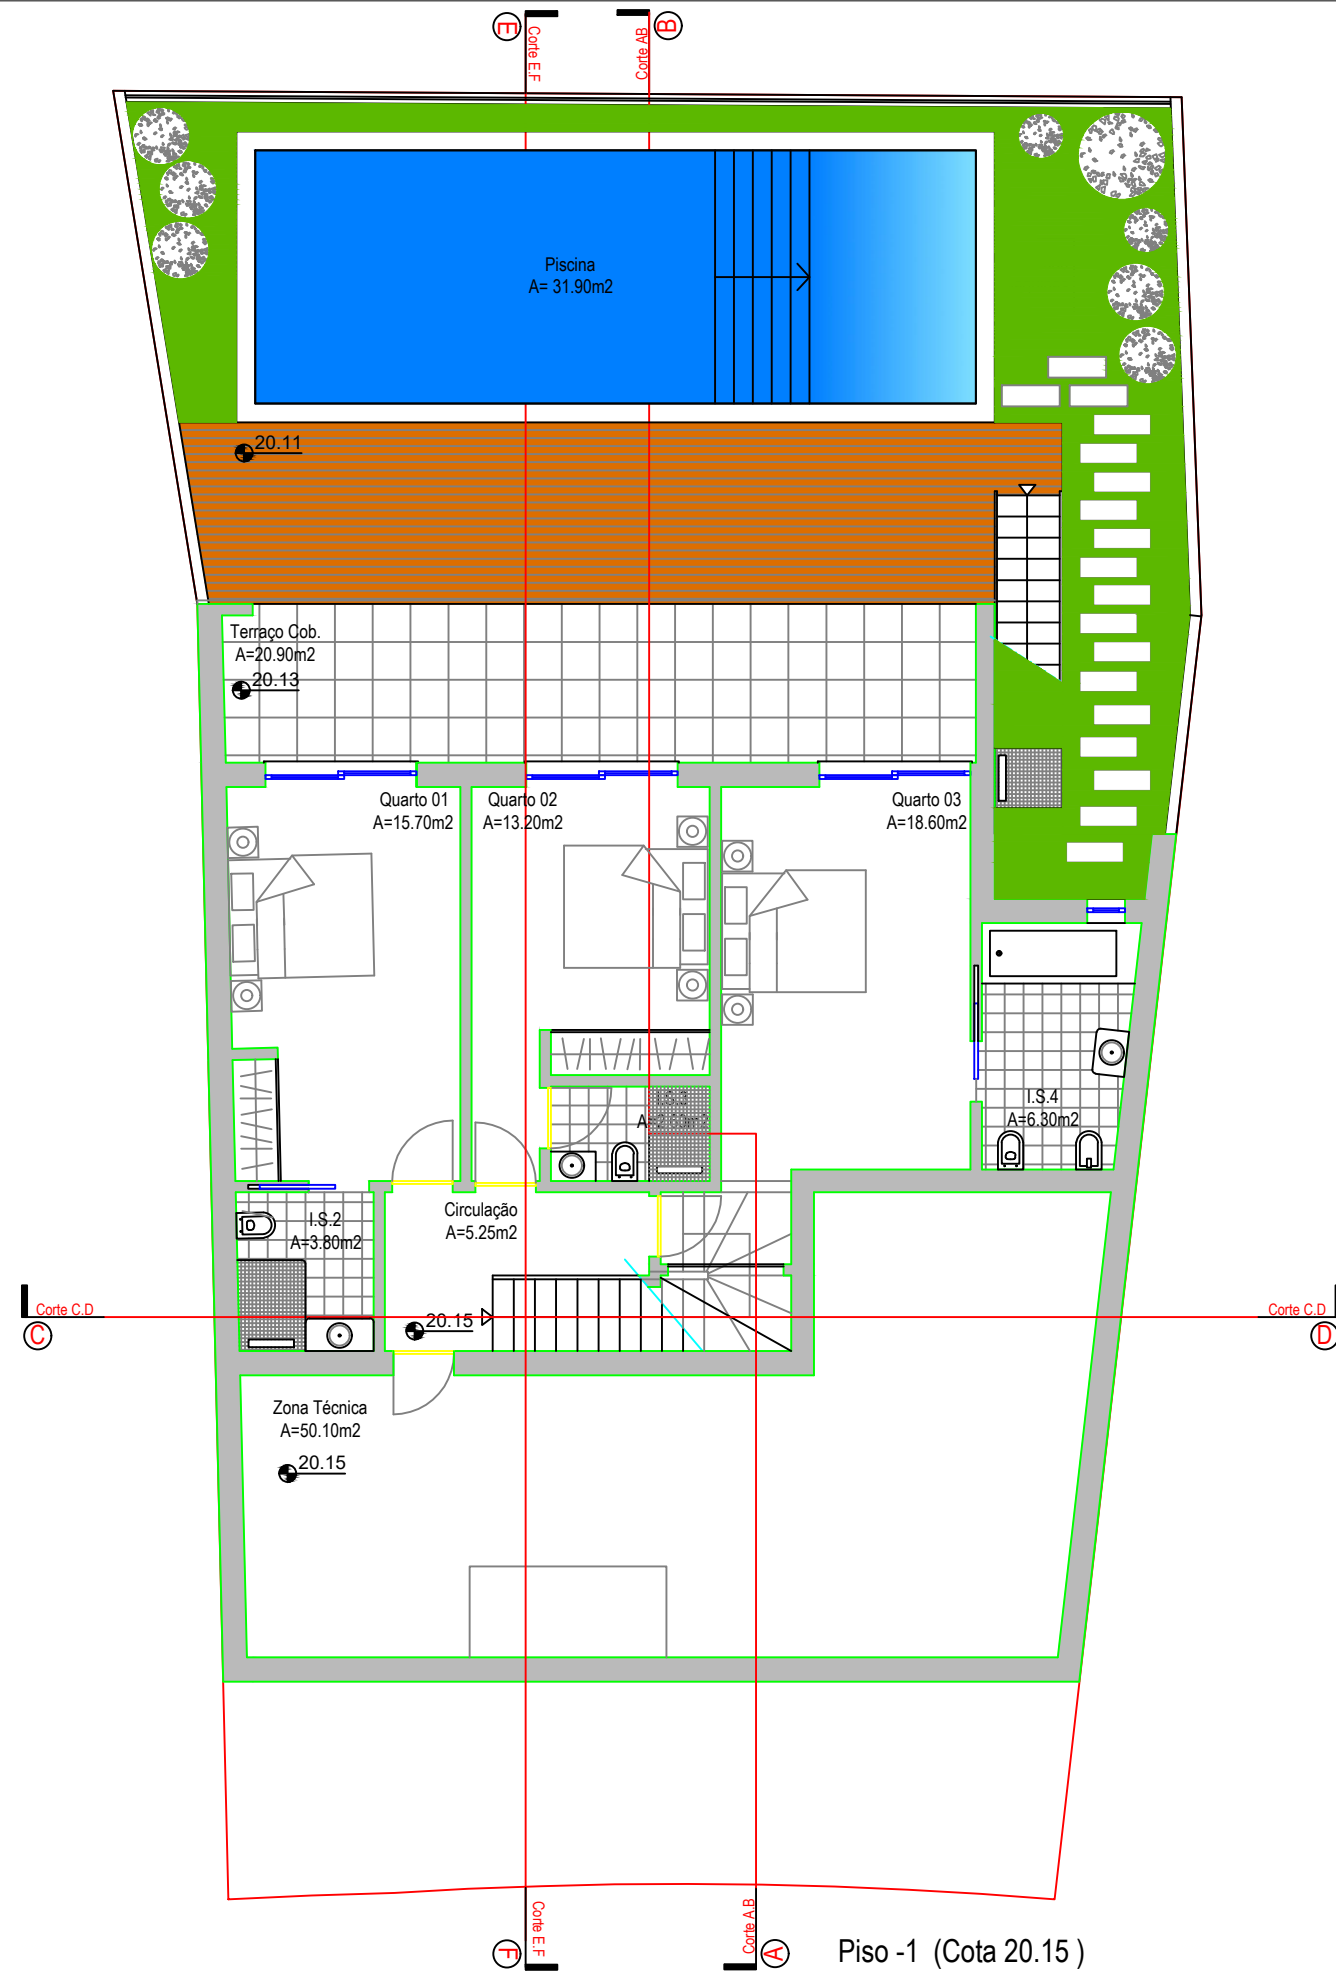



Covialvi - Construções, Lda.

Construção de Moradia e Piscina
Urbanização Pontalgar, Lote C11 - Mex. Grande - Portimão

PLANTAS - Piso -1 e 1

FEV./2024

Escala: 1/100

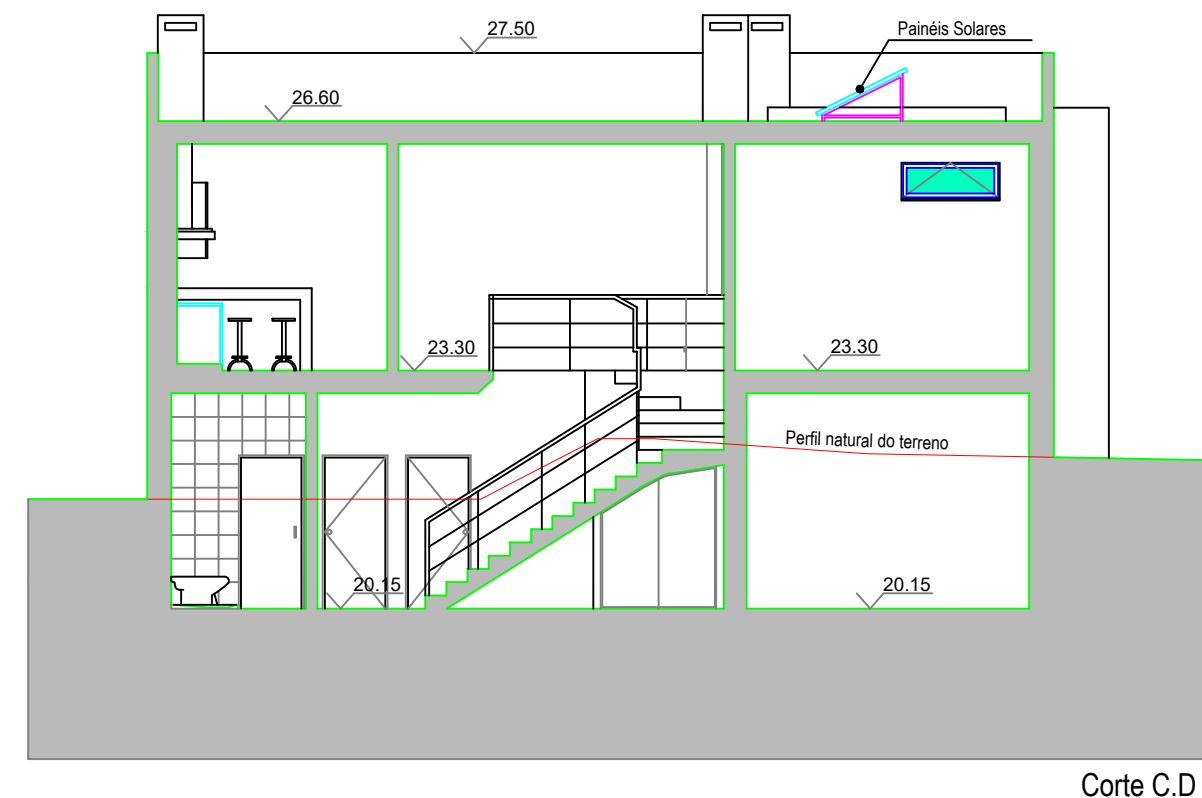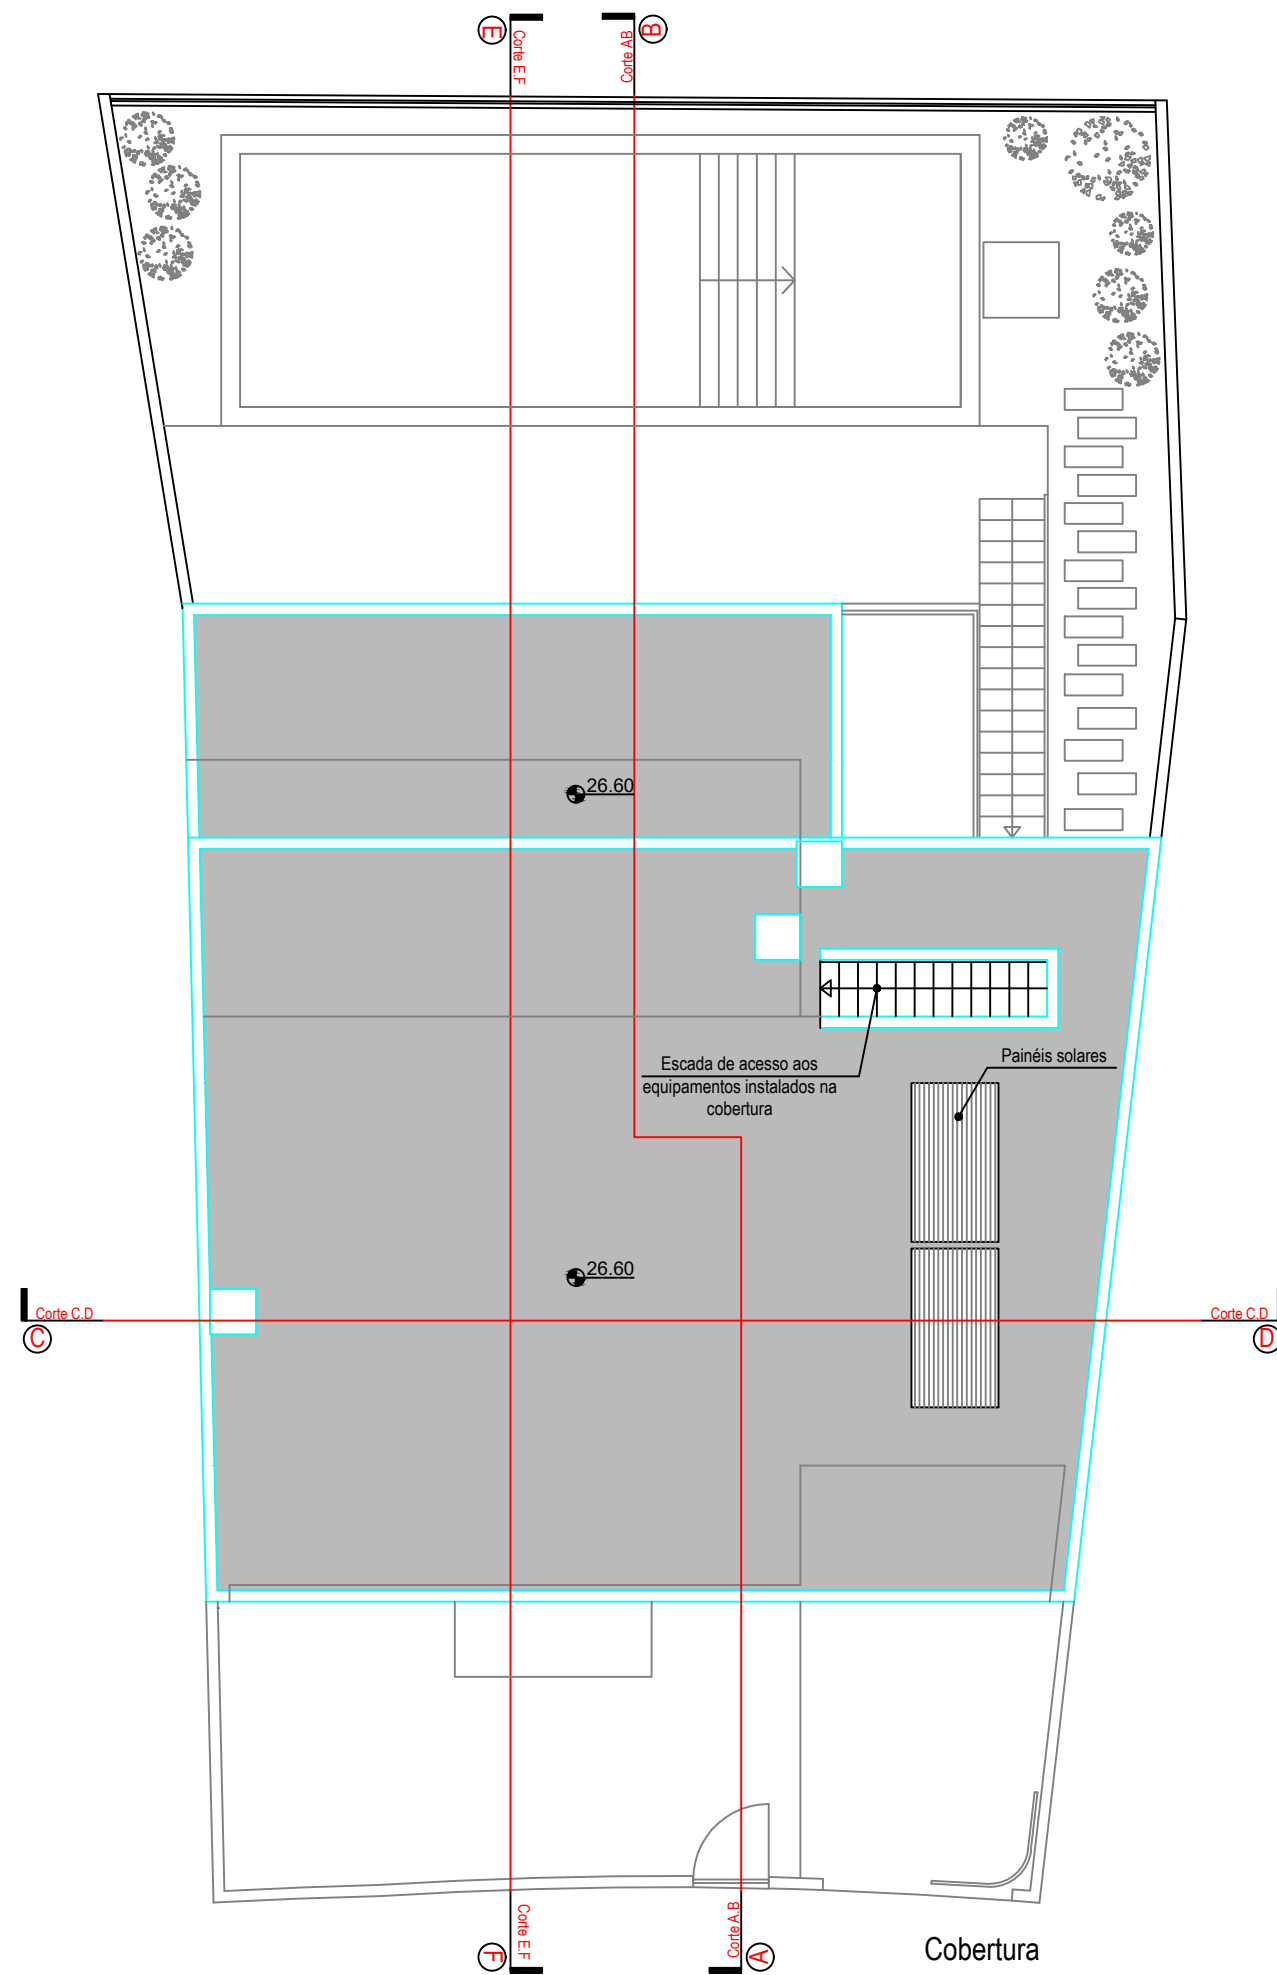



Covialvi - Construções, Lda.

Construção de Moradia e Piscina
Urbanização Pontalgar, Lote C11 - Mex. Grande - Portimão

PLANTA COBERTURA E
CORTE CD

FEV./2024

Escala: 1/100

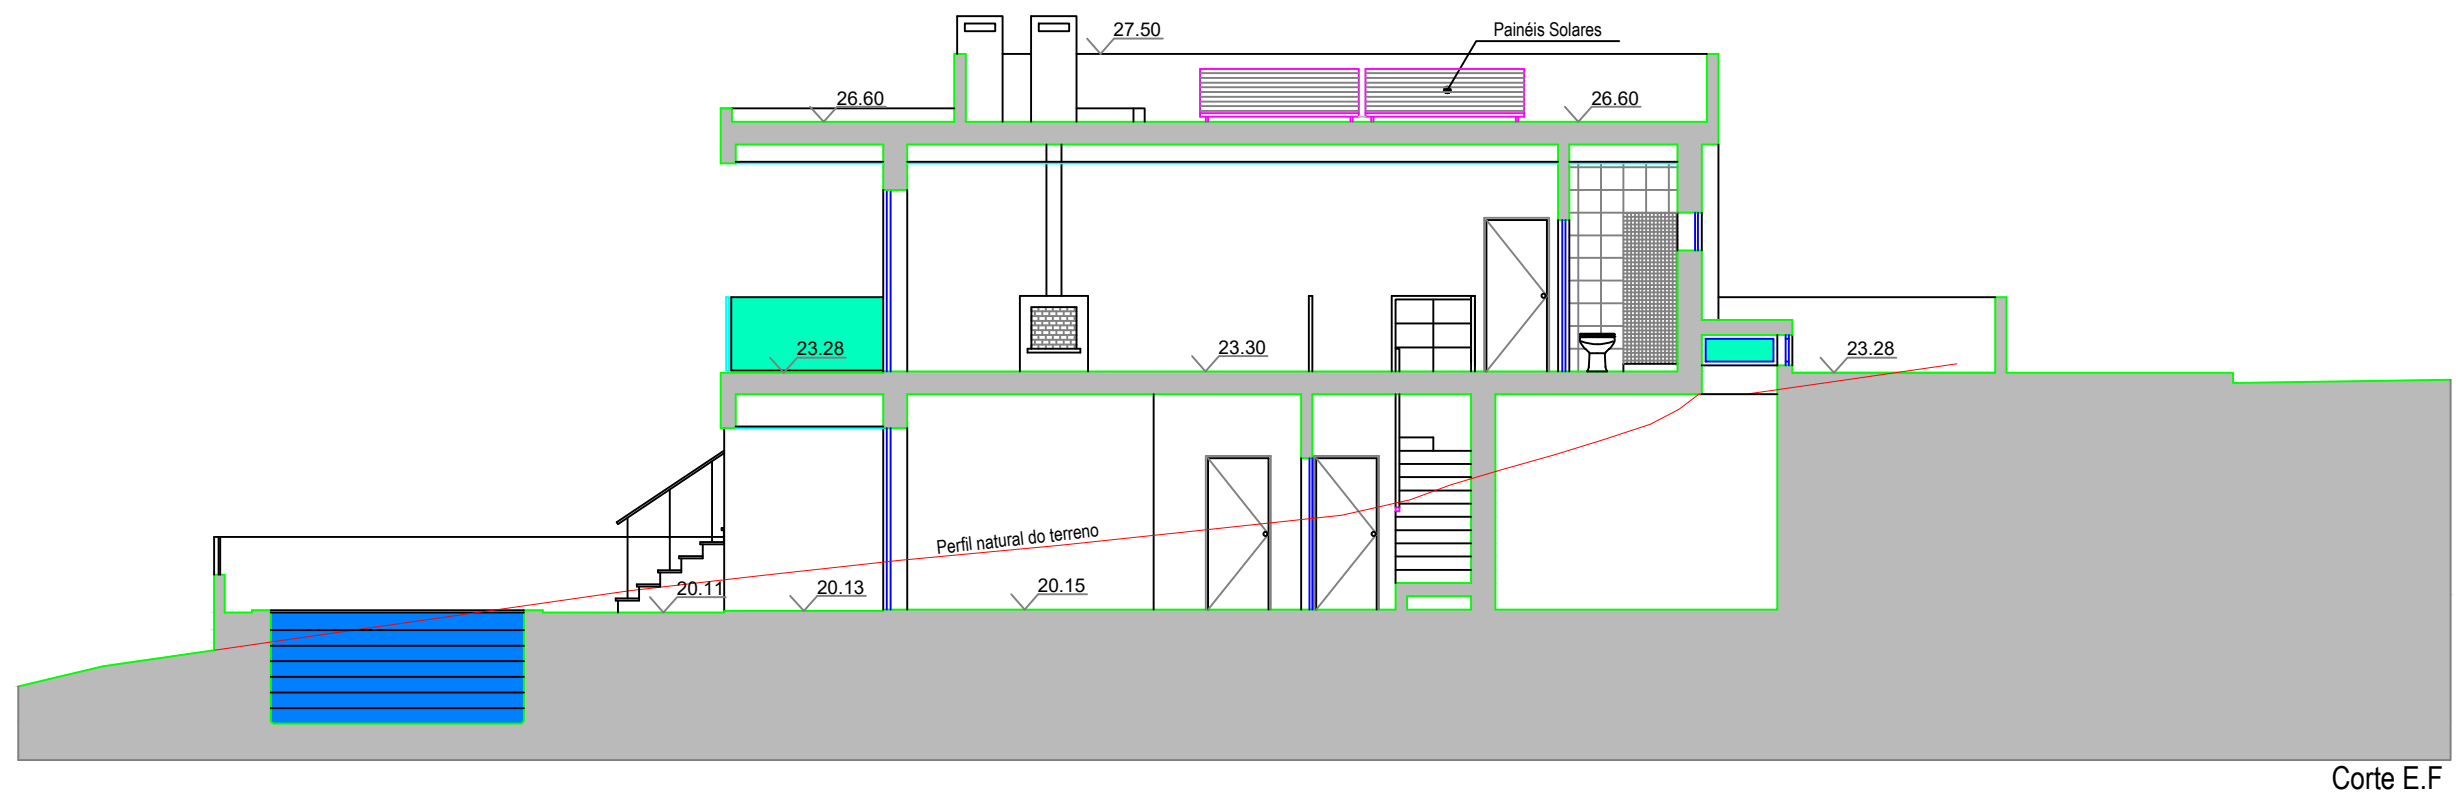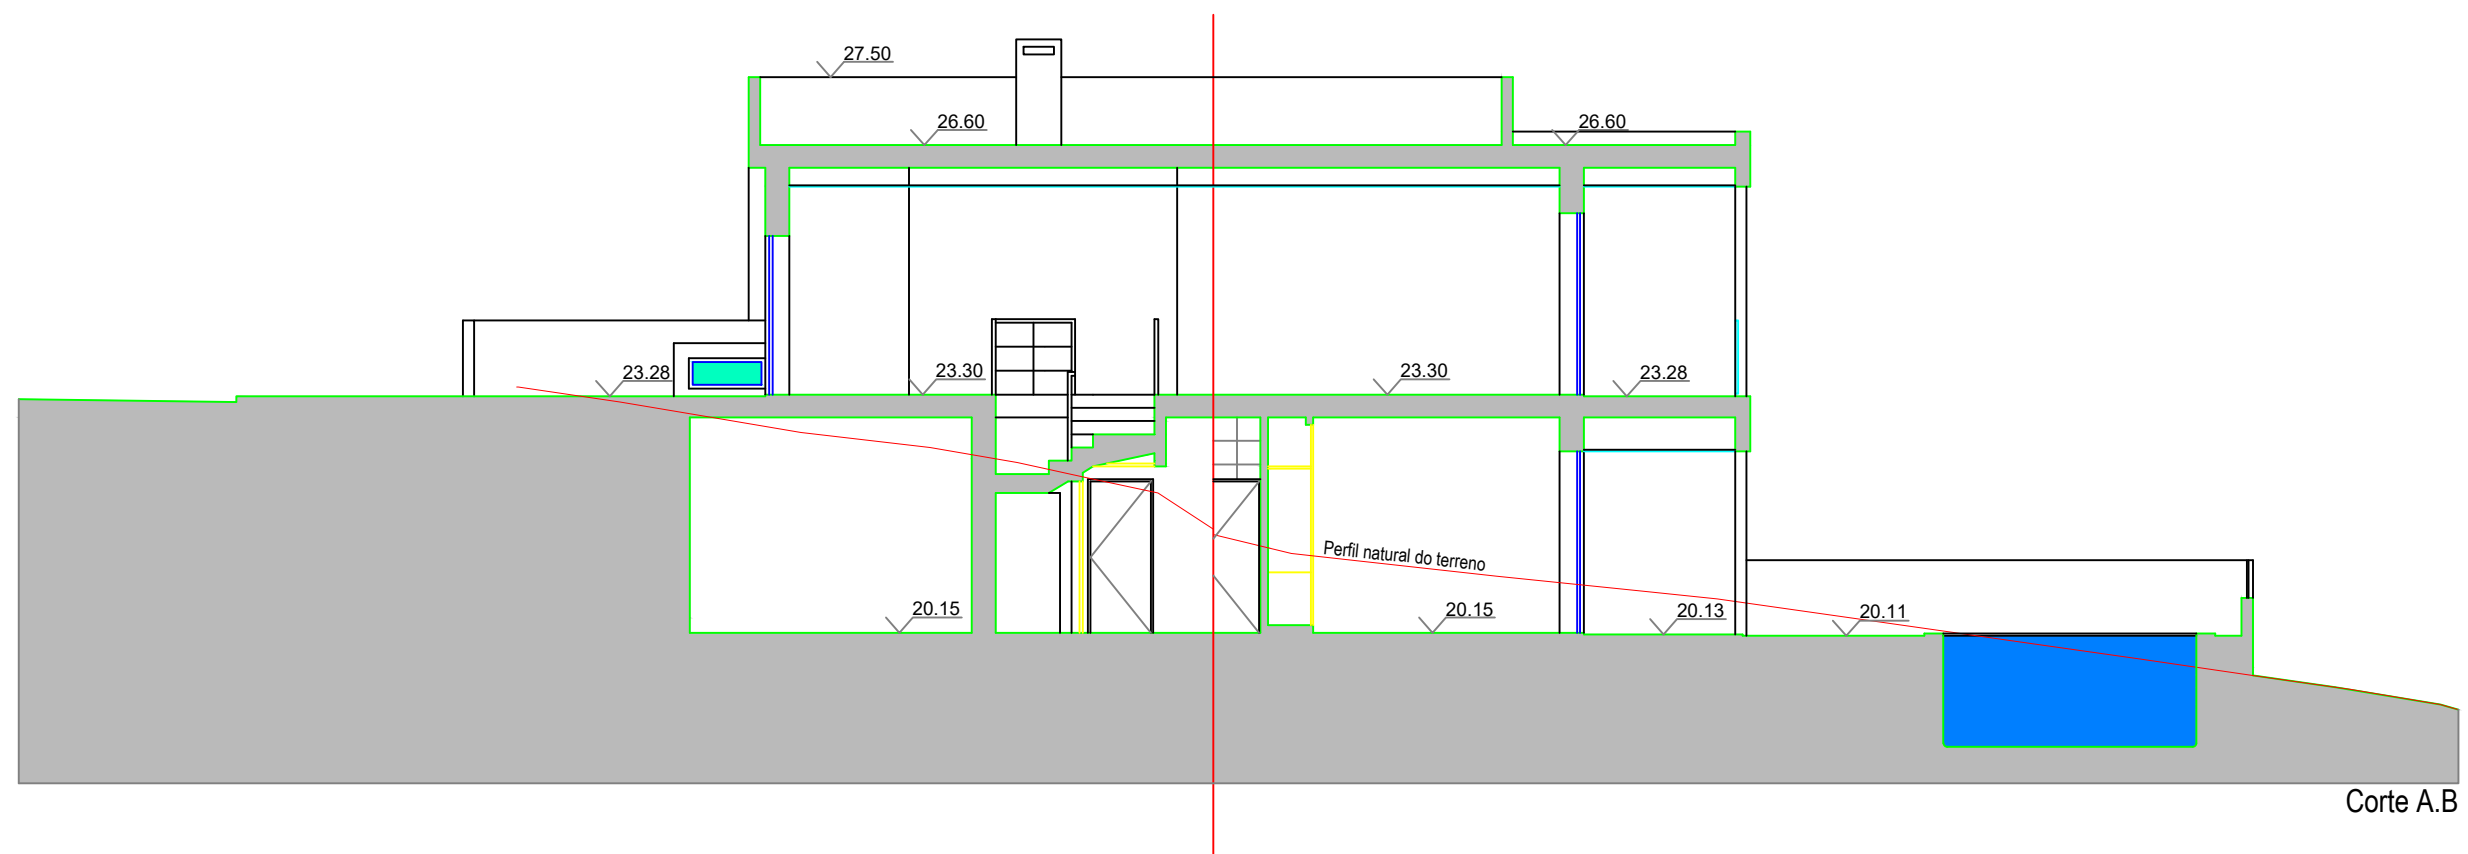


Covialvi - Construções, Lda.

Construção de Moradia e Piscina
Urbanização Pontalgar, Lote C11 - Mex. Grande - Portimão


CORTE AB e EF

FEV./2024


Escala: 1/100

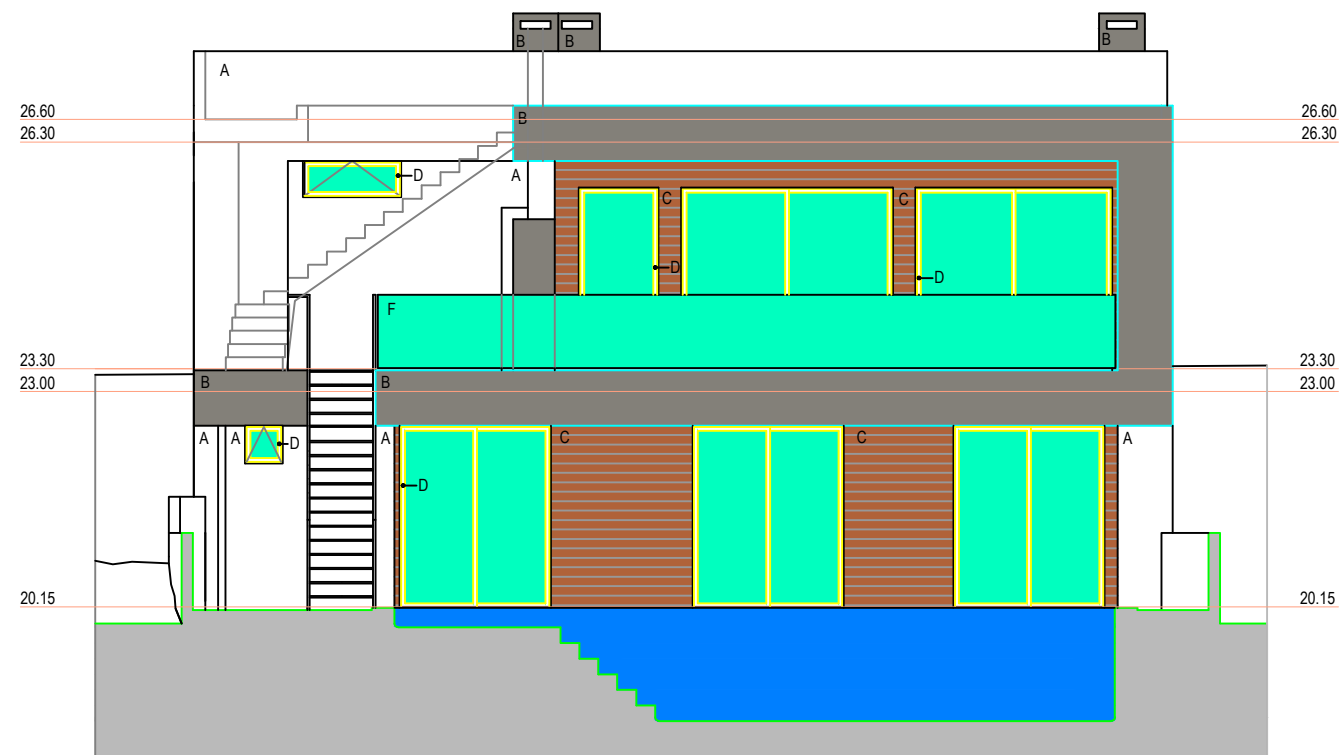


Alçado Poente

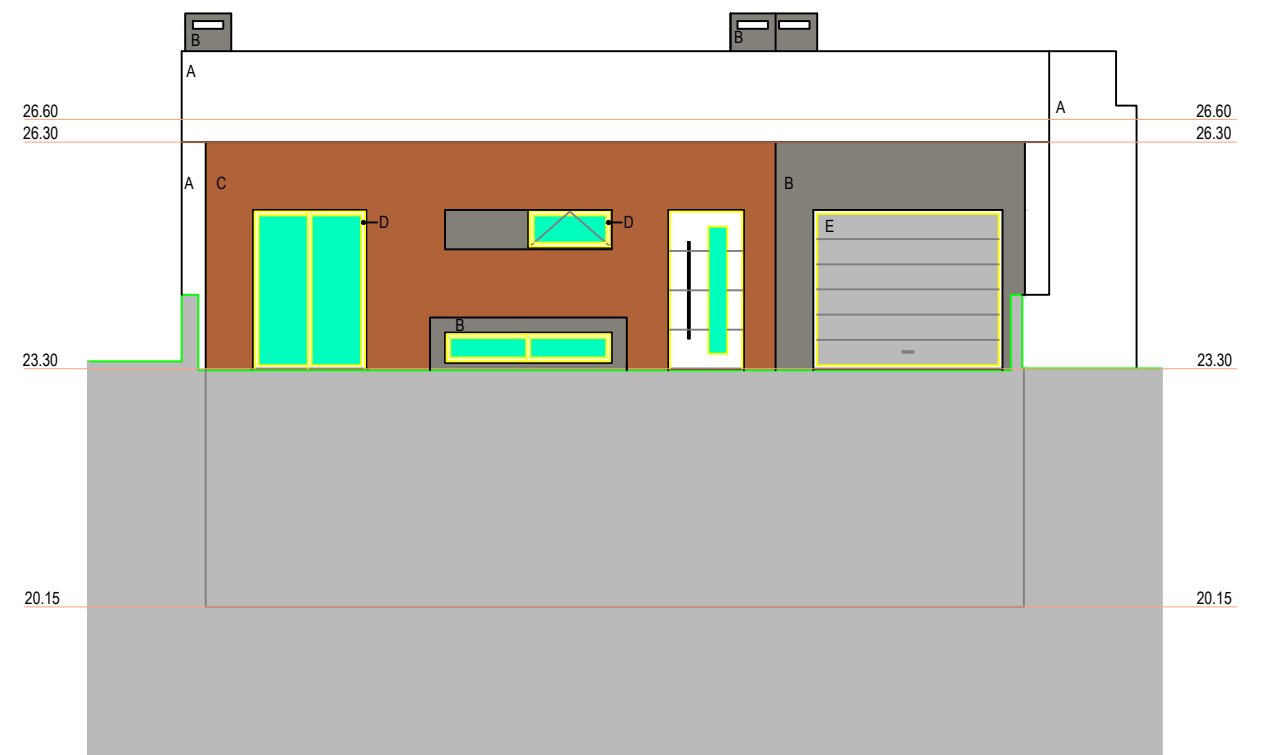

Alçado Nascente

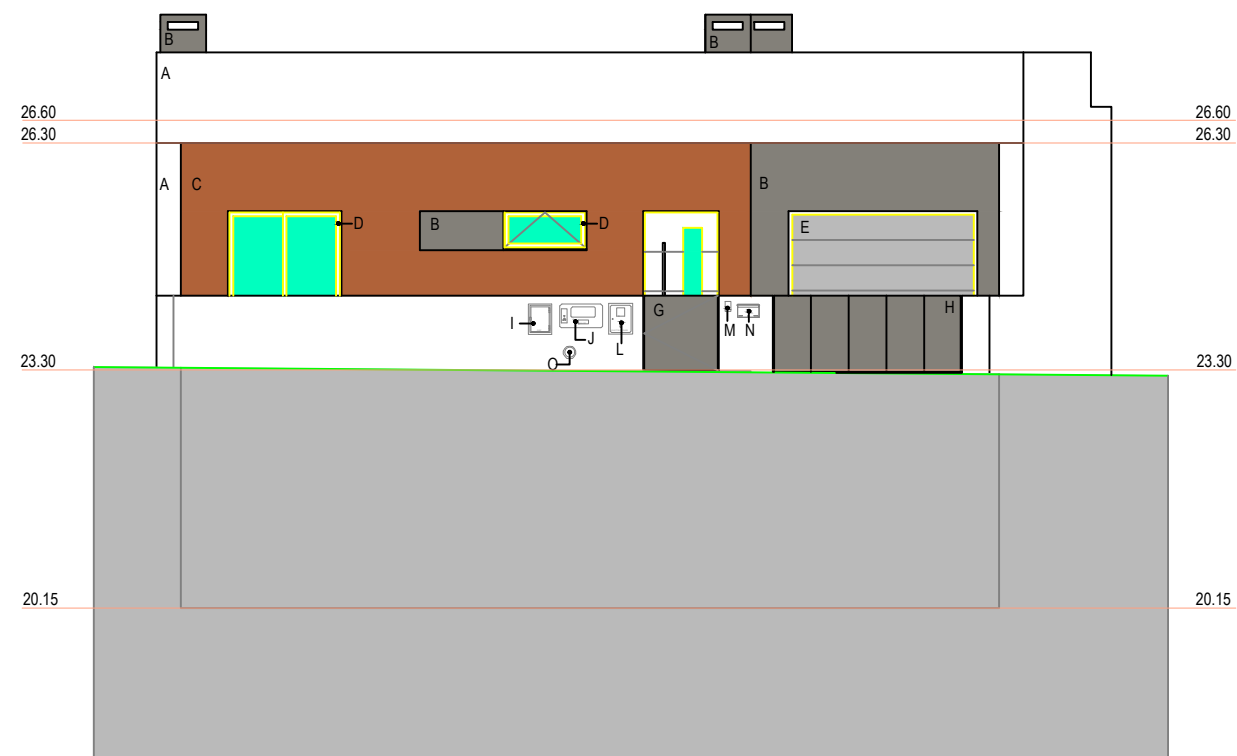

Alçado Nascente com Muro

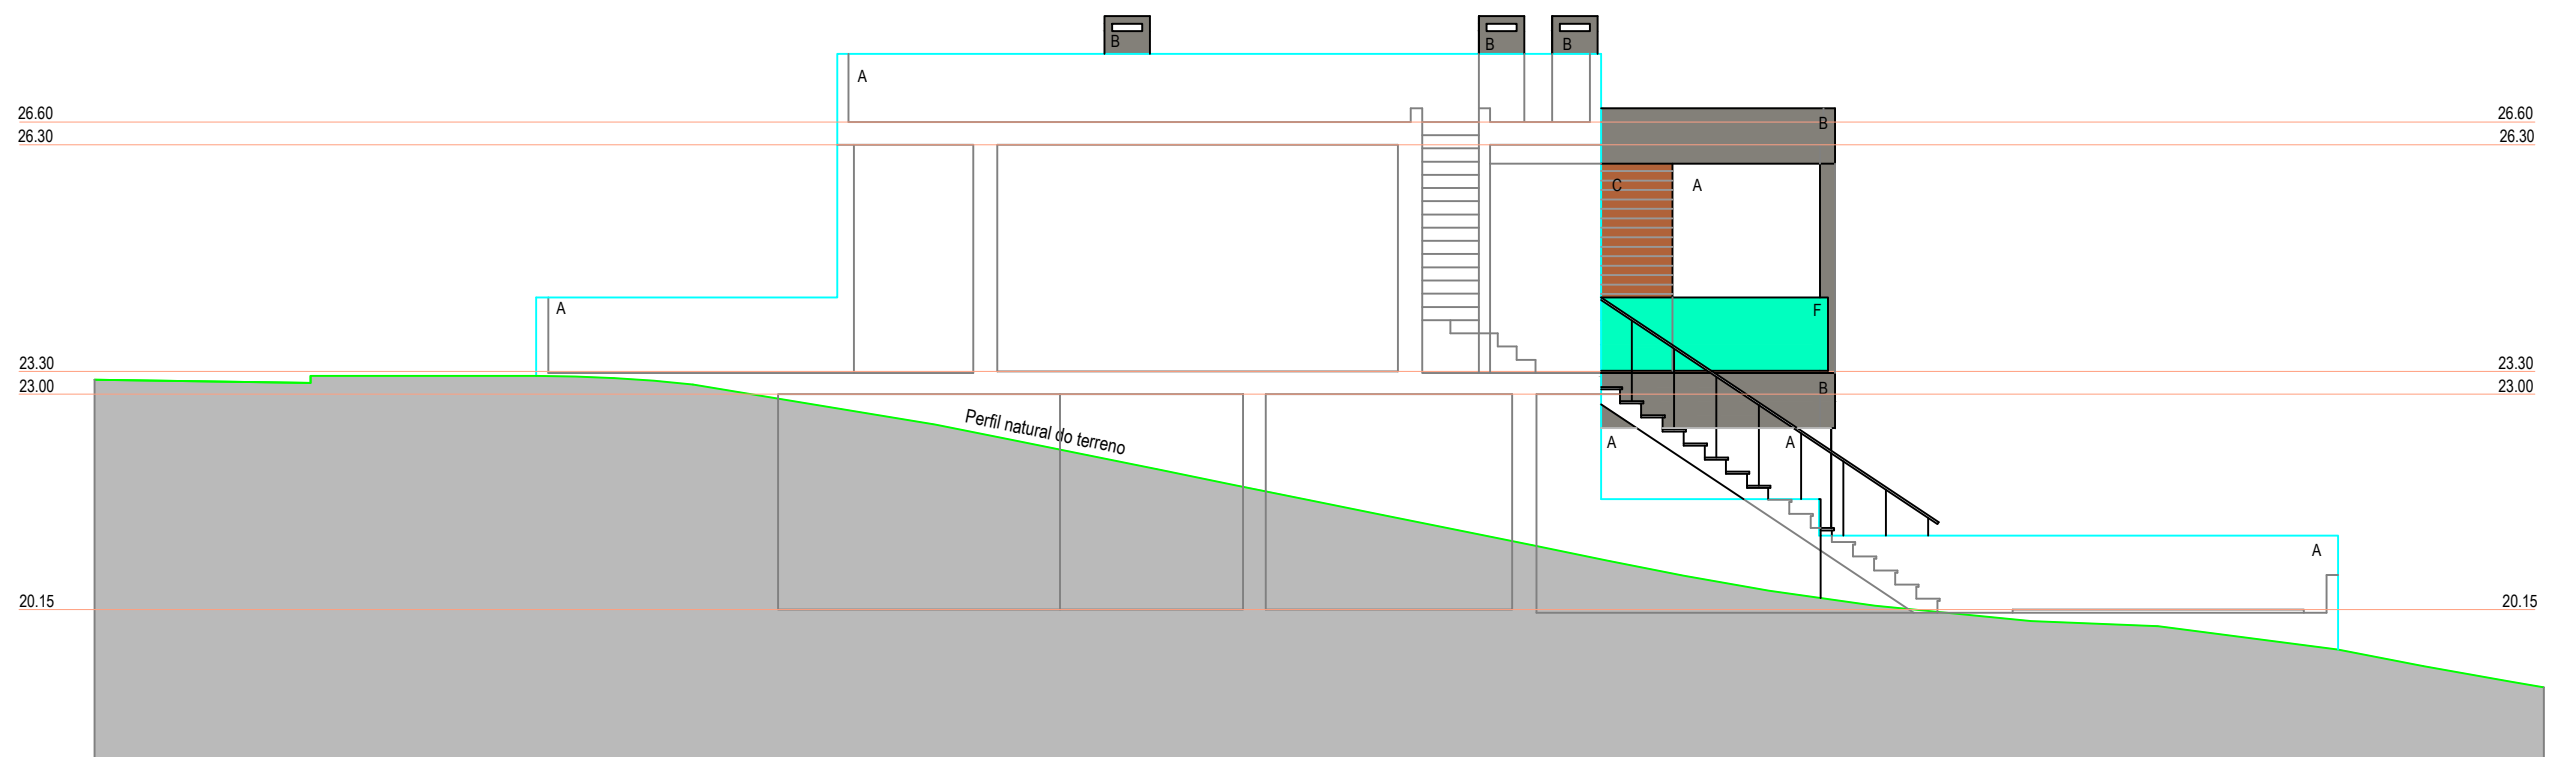

Alçado Norte



Covialvi - Construções, Lda.

Construção de Moradia e Piscina
Urbanização Pontalgar, Lote C11 - Mex. Grande - Portimão

ALÇADOS

FEV./2024

Escala: 1/100