


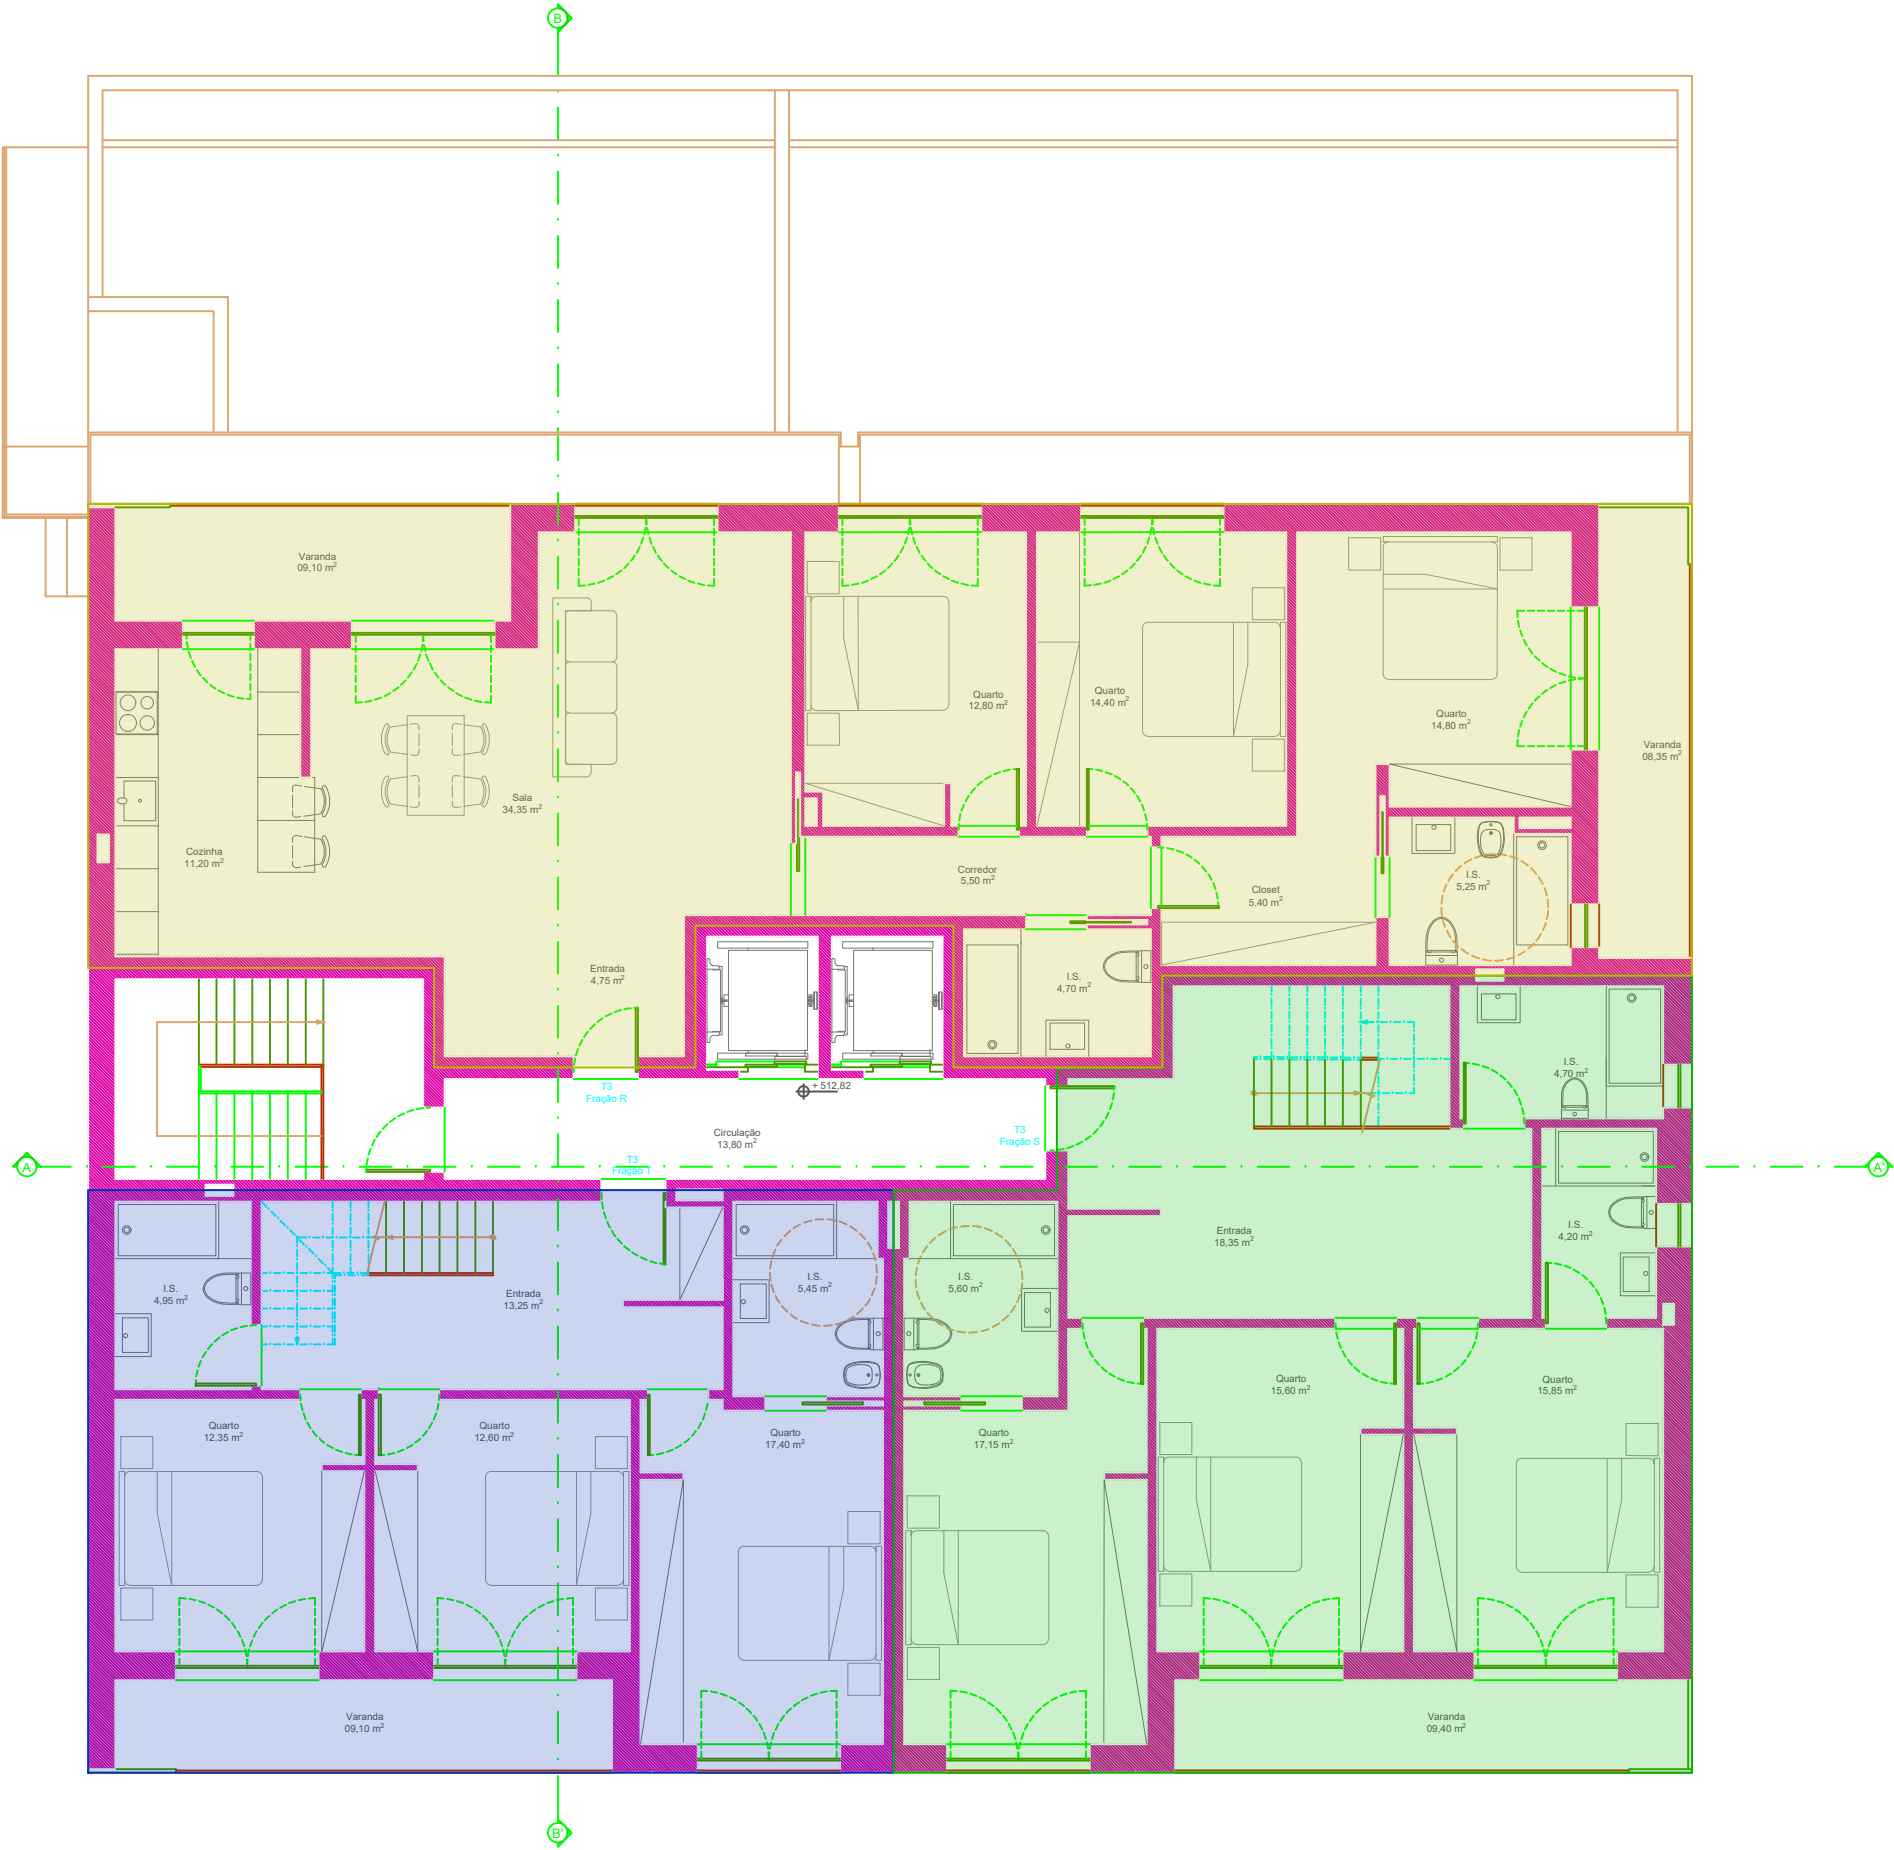

LEGENDA
PLANTA PISO 4



R. Prof. António Esteves
Lopes Lt. 16 RC esq.
6200-492 Covilhã

Tlf. +351 928 033 716
filipa.pinto@fabricareal.com
www.fabricareal.com

Este desenho é propriedade intelectual deste Atelier, não podendo ser reproduzido ou usado para qualquer outro fim e não ser o aqui expresso. Todas as obras indicadas neste desenho devem ser devidamente verificadas em obra, no entanto qualquer alteração introduzida ao projecto ou em obra, sem o consentimento prévio por escrito por parte do Técnico Autor, será devida a sua responsabilidade pelo mesmo.

projecto:
LICENCIAMENTO DE OBRAS DE CONSTRUÇÃO DE
EDIFÍCIO DE HABITAÇÃO MULTIFAMILIAR
requerente:
COVIALVI - CONSTRUÇÕES LDA.

local/ obra:
QUINTA DOS CALDEIROS, LOTE N.º 14 - COVILHÃ

designação:
PLANTA PISO 4

especialidade:

fase:

ARQ

ESTUDO PRÉVIO ☐ COM. PRÉVIA ☐ LICENCIAMENTO ☒ TELAS FINAIS ☐

data
FEVEREIRO 2023
escala
1:75
técnico
AROT.º FILIPA PINTO - O.A. 24879
revisão n.º
R0
desenho n.º