
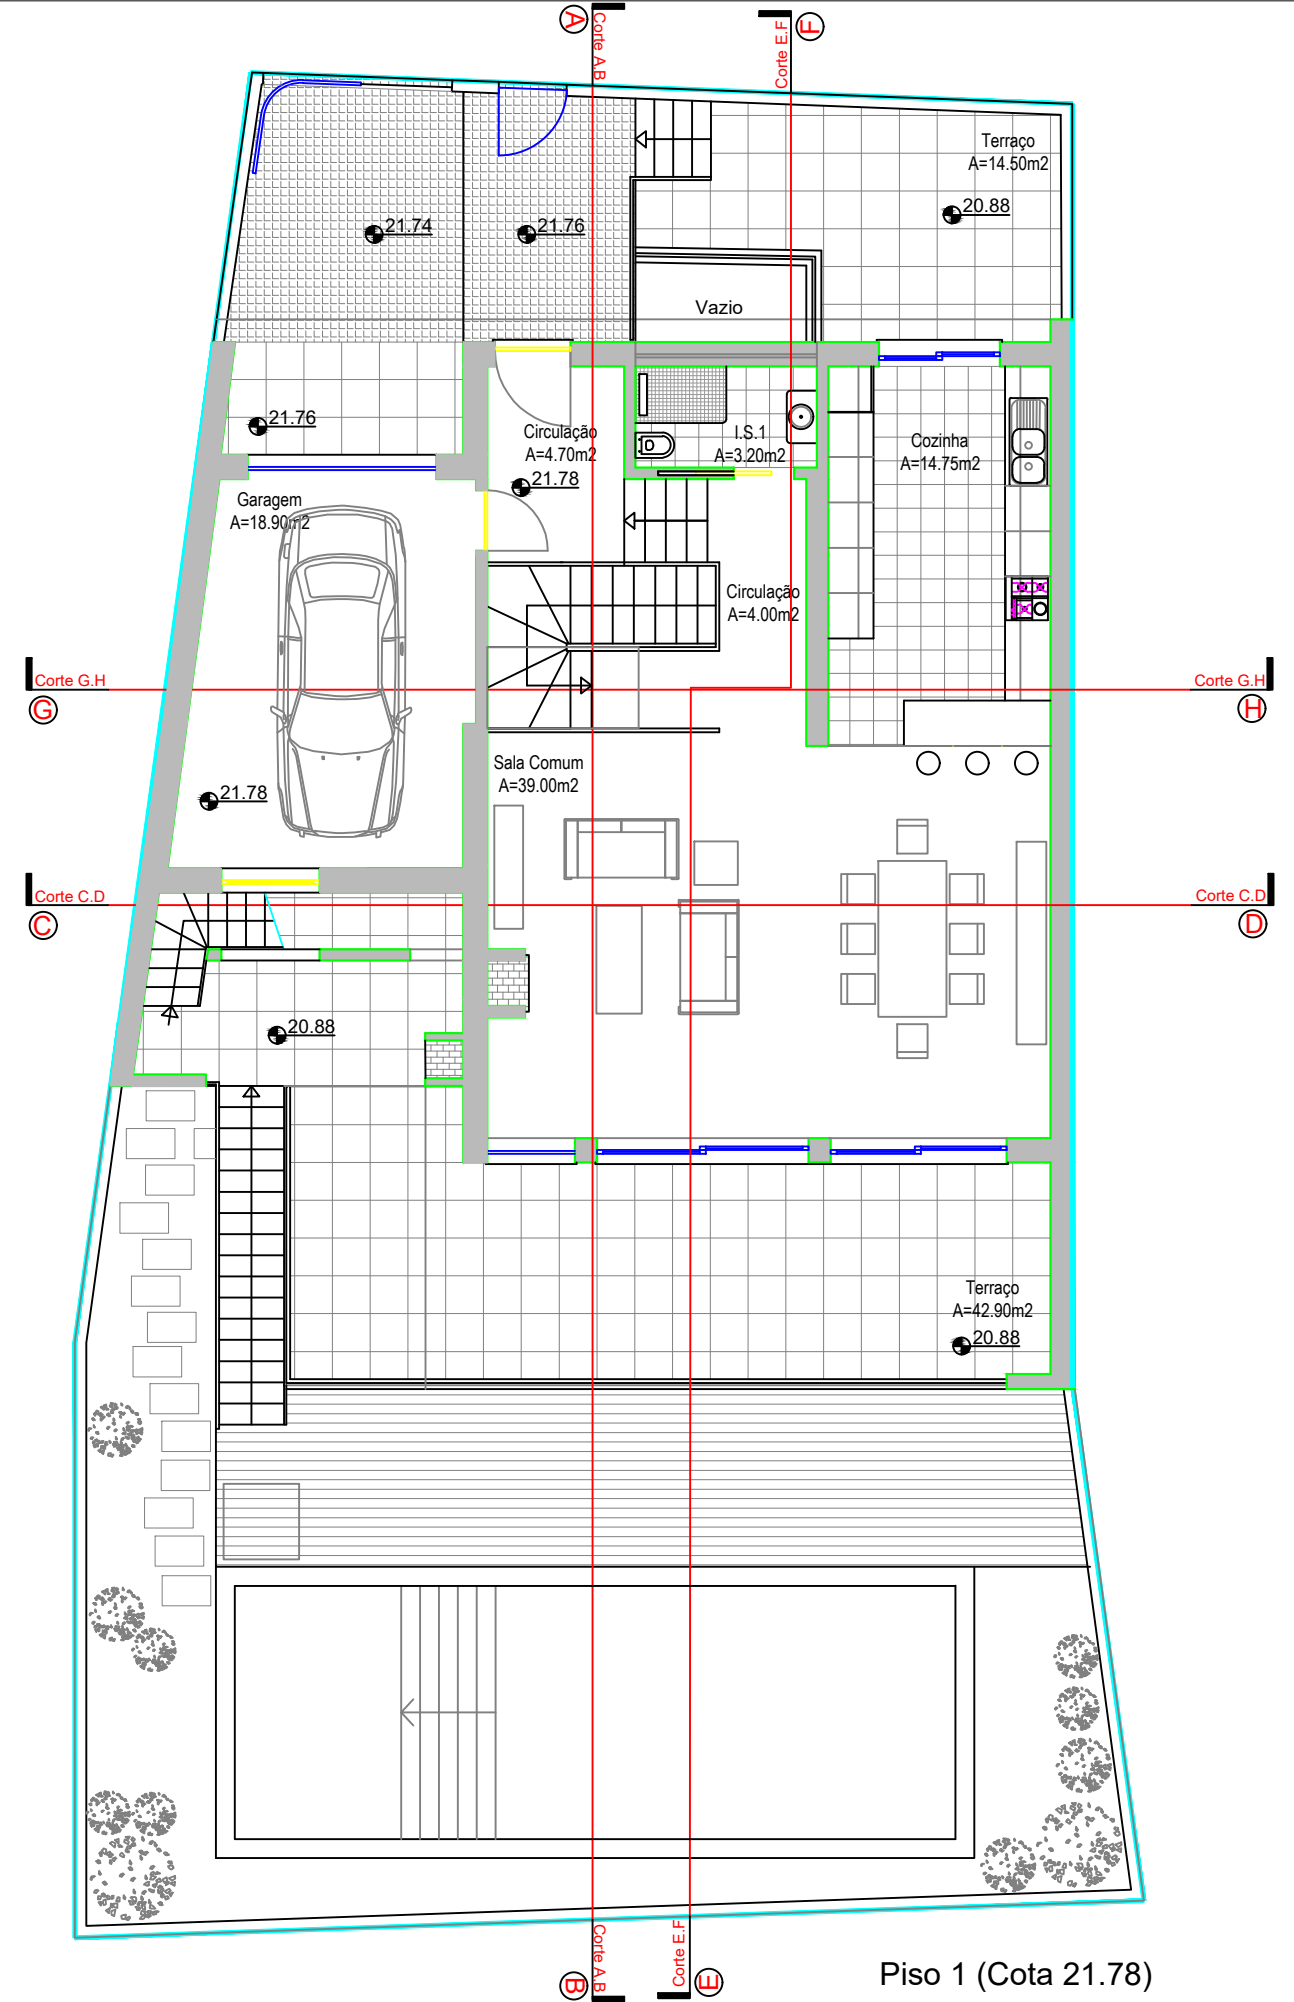


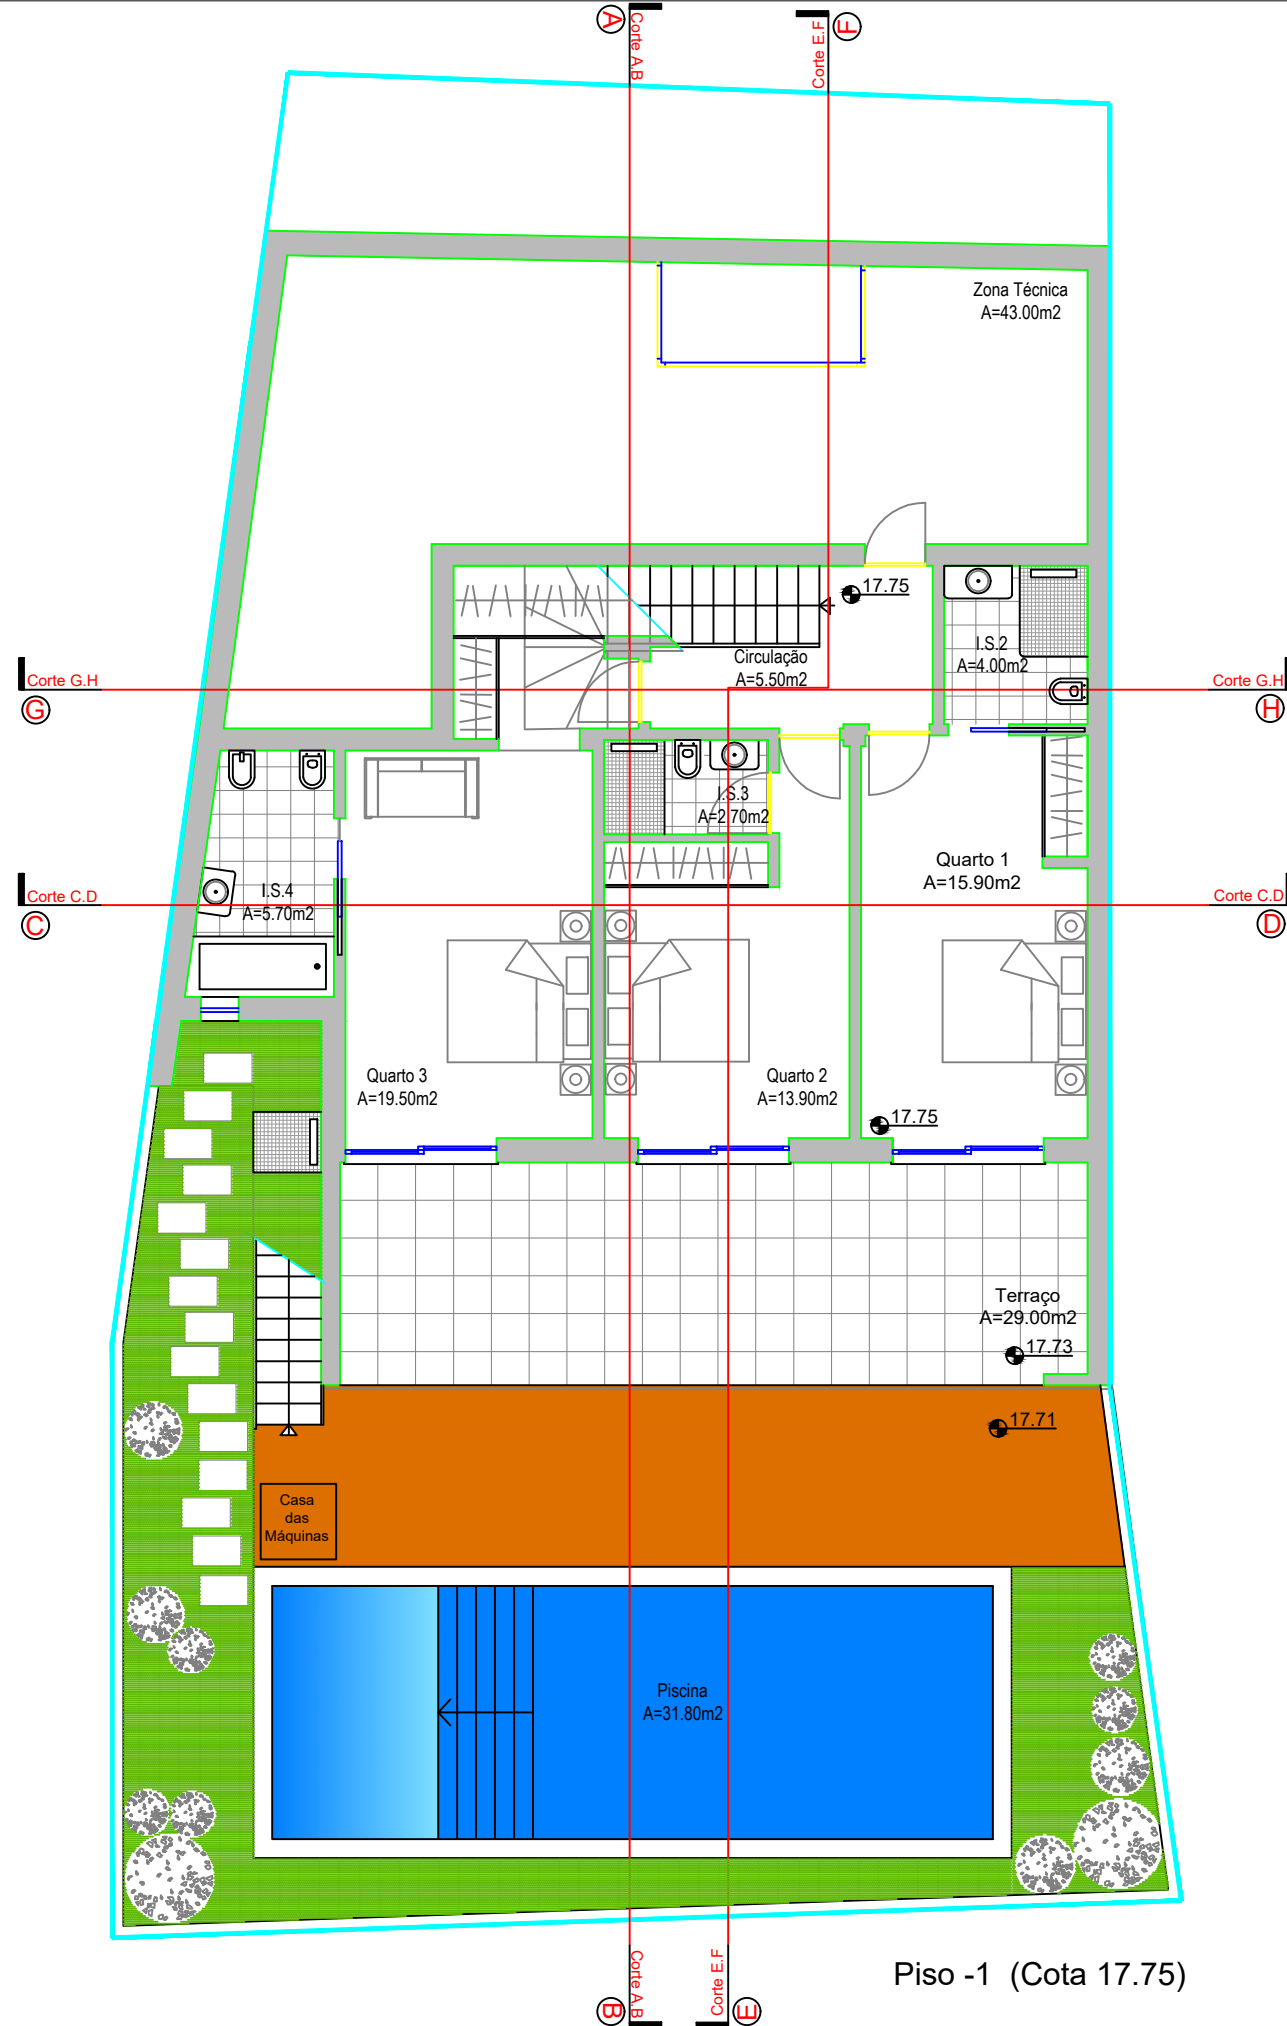


Covialvi - Construções, Lda.

Construção de Moradia e Piscina
Urbanização Pontalgar, Lote C32 - Mex. Grande - Portimão


PLANTAS - Piso -1 e 1

FEV./2024

Escala: 1/100

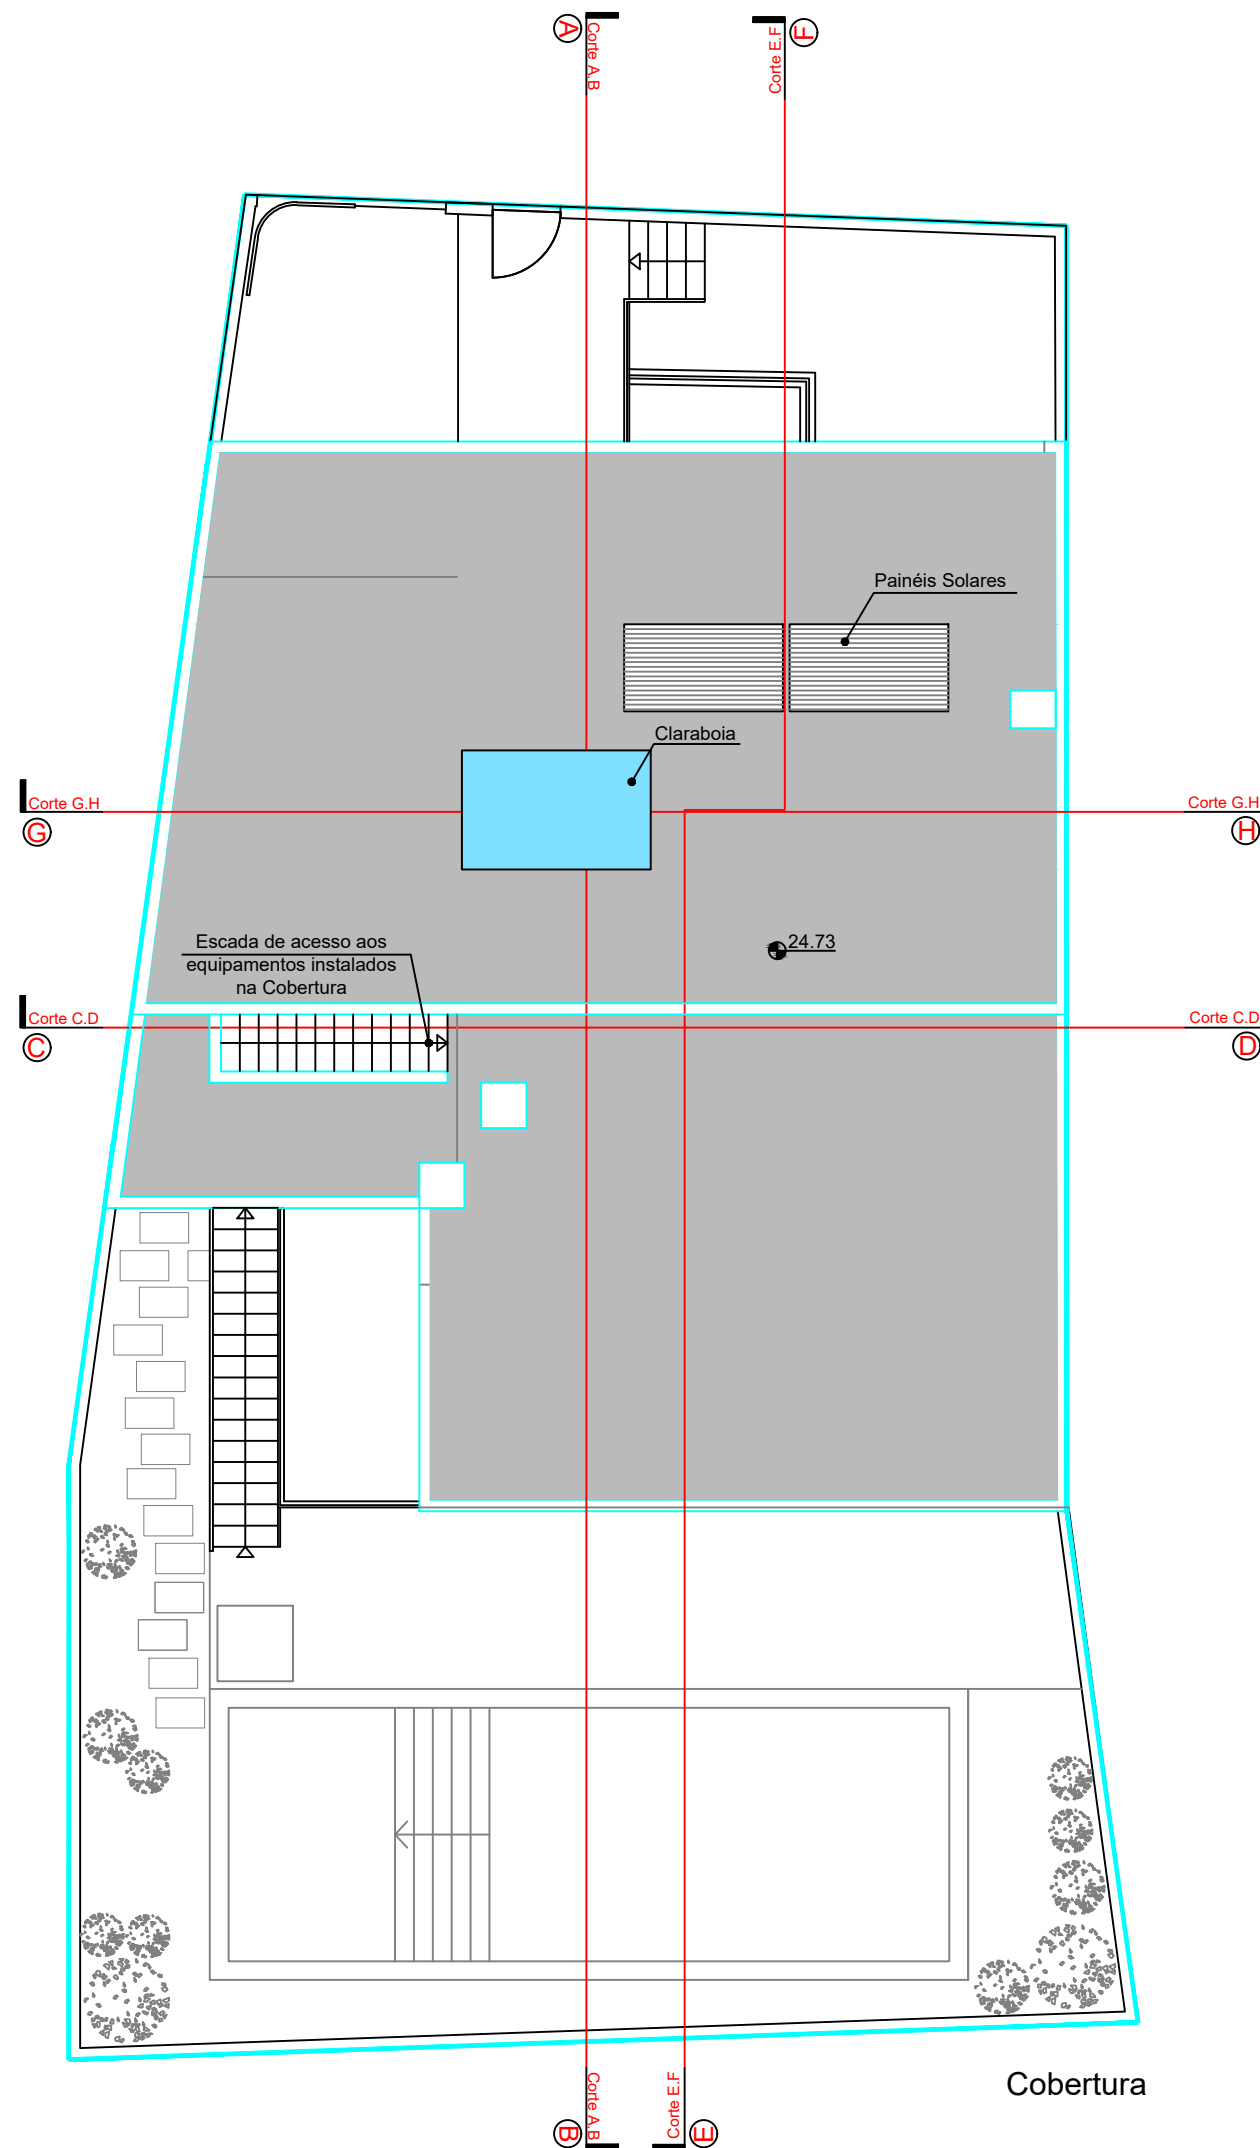

Cobertura

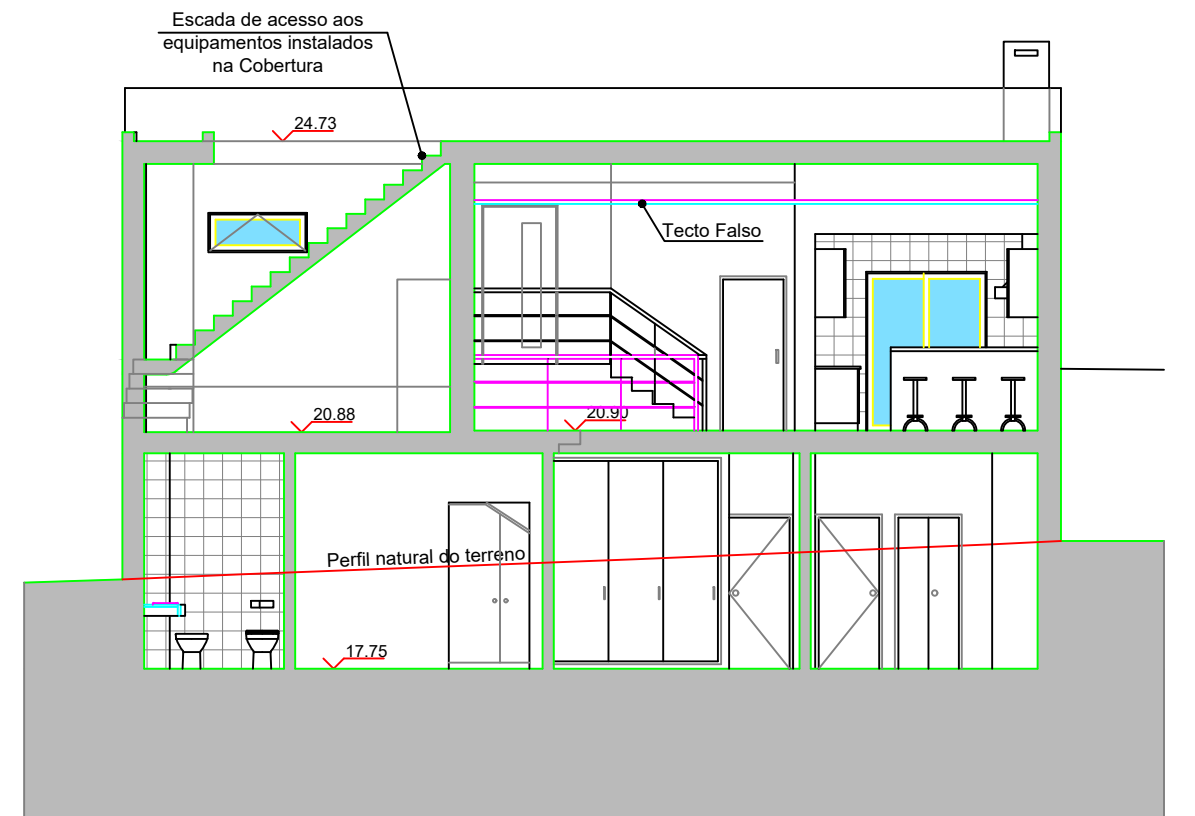

Corte C.D




Covialvi - Construções, Lda.

Construção de Moradia e Piscina
Urbanização Pontalgar, Lote C32 - Mex. Grande - Portimão


PLANTA COBERTURA E
CORTE CD

FEV./2024

Escala: 1/100

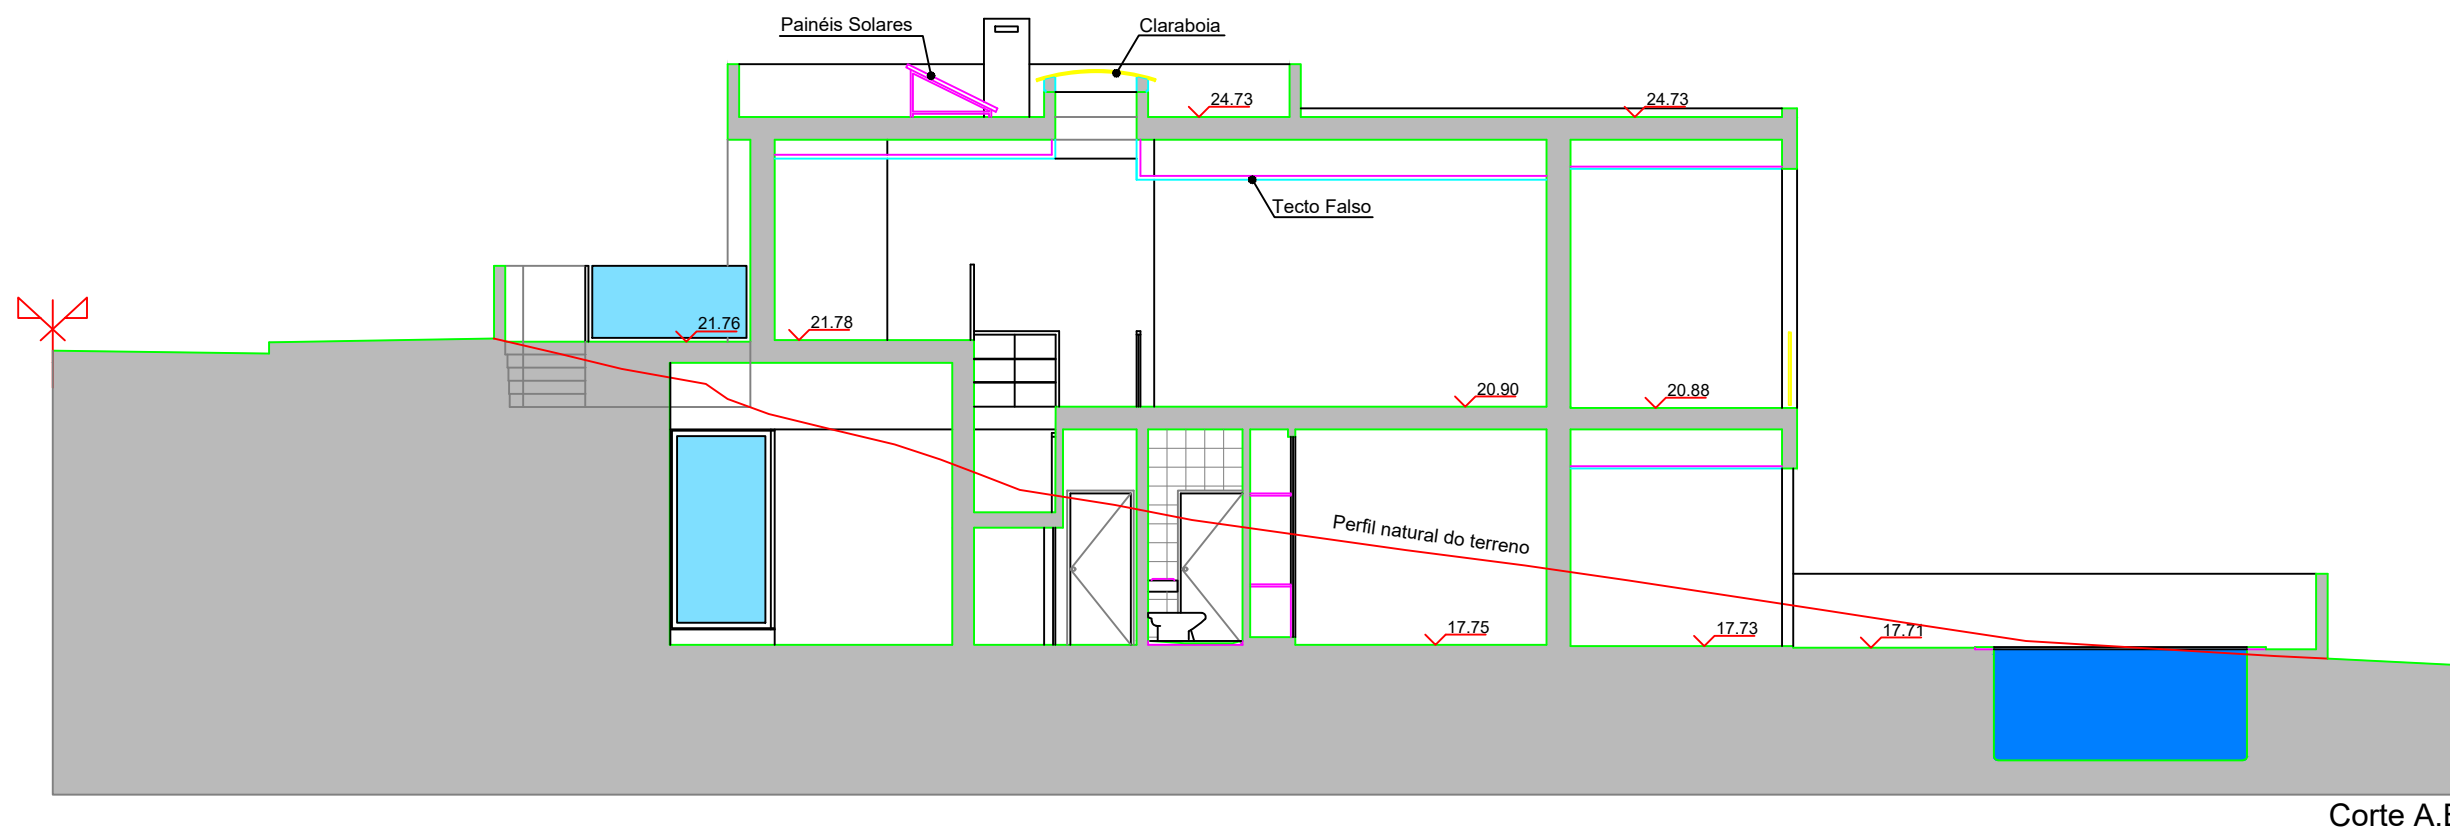

Corte A.B

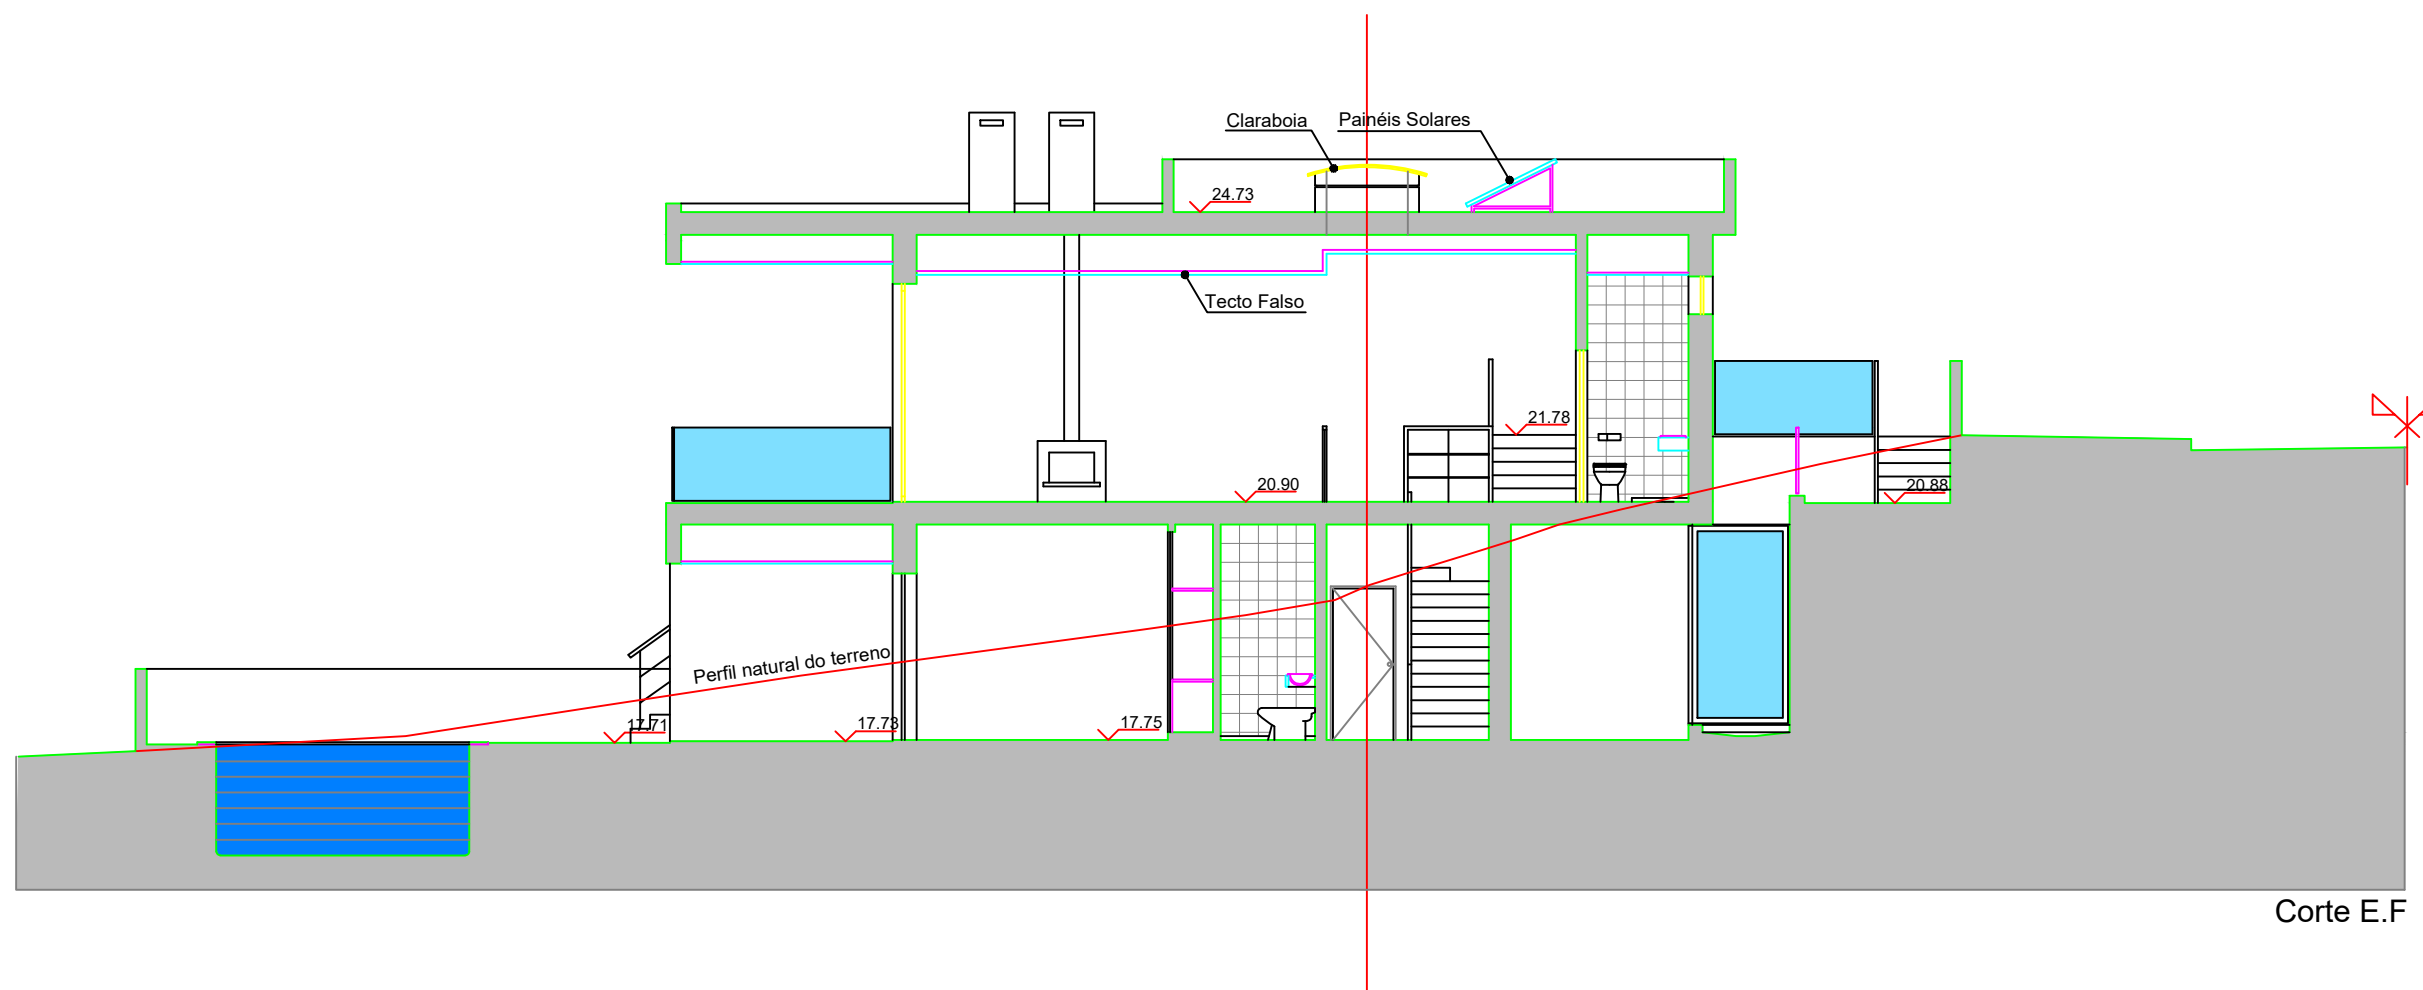

Corte E.F




Covialvi - Construções, Lda.

Construção de Moradia e Piscina
Urbanização Pontalgar, Lote C32 - Mex. Grande - Portimão


CORTE AB e EF

FEV./2024


Escala: 1/100

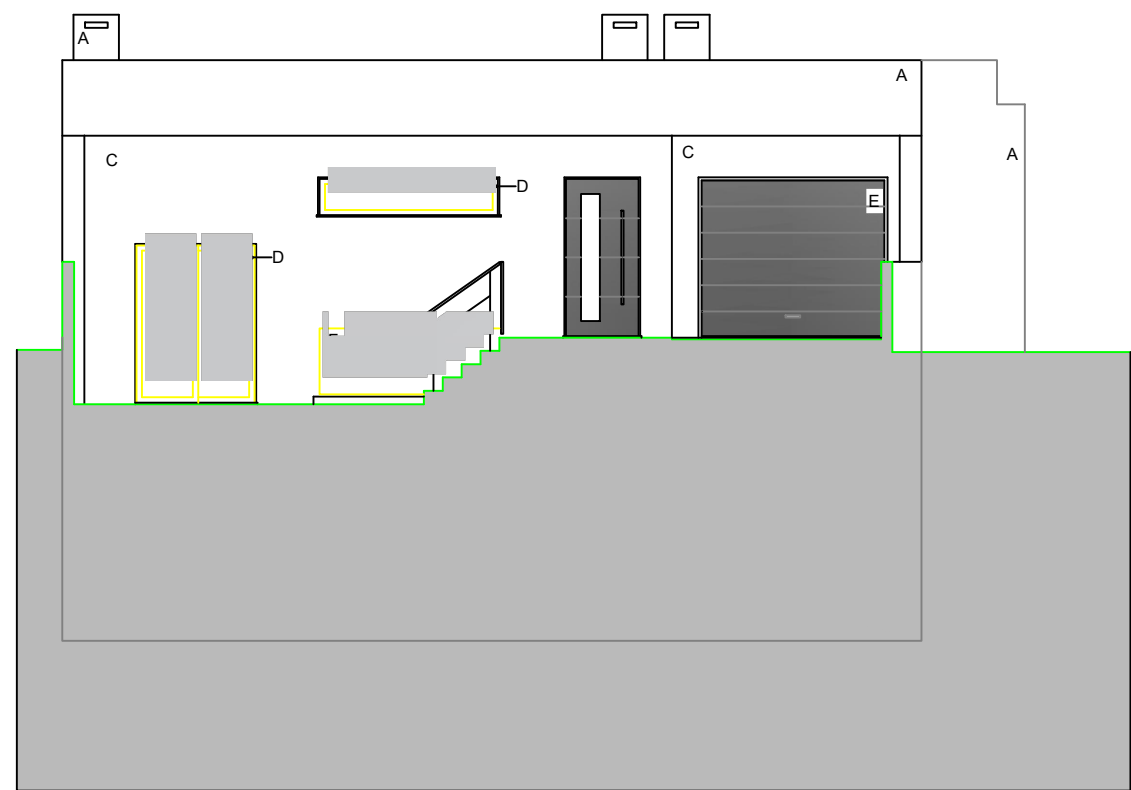

Alçado Norte

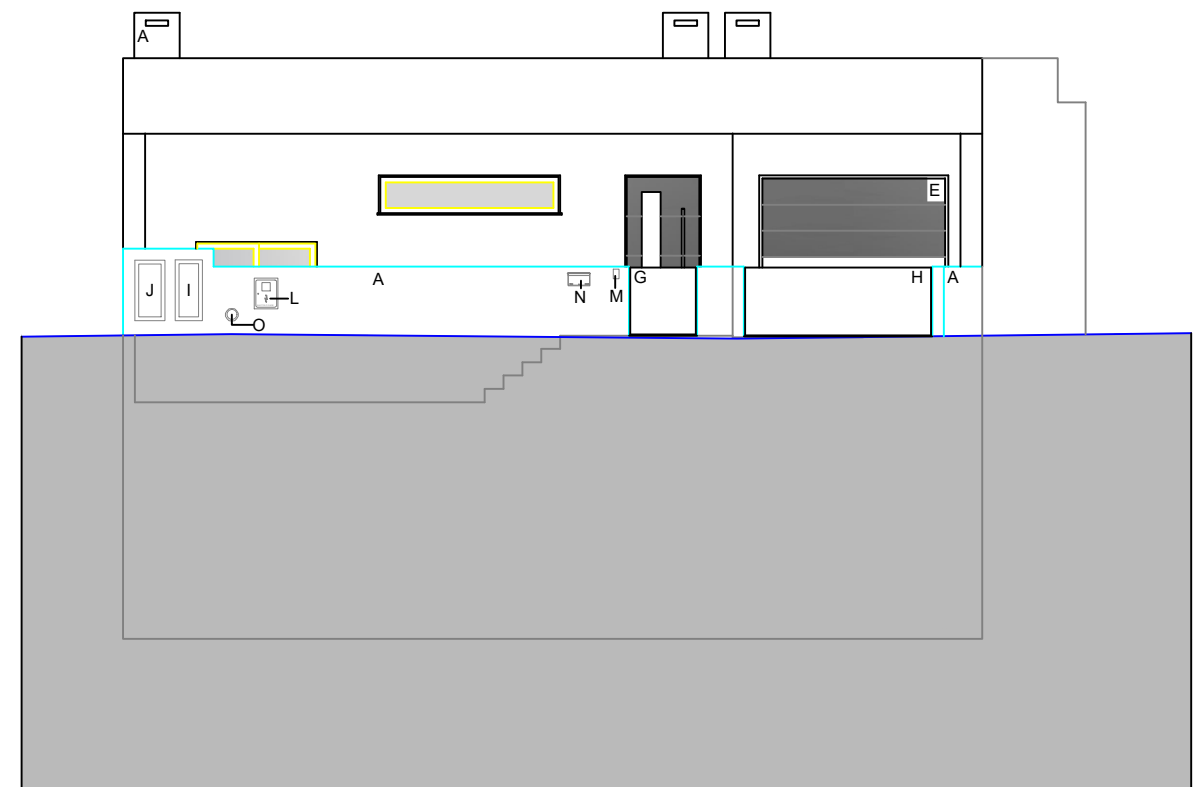

Alçado Norte / Muro

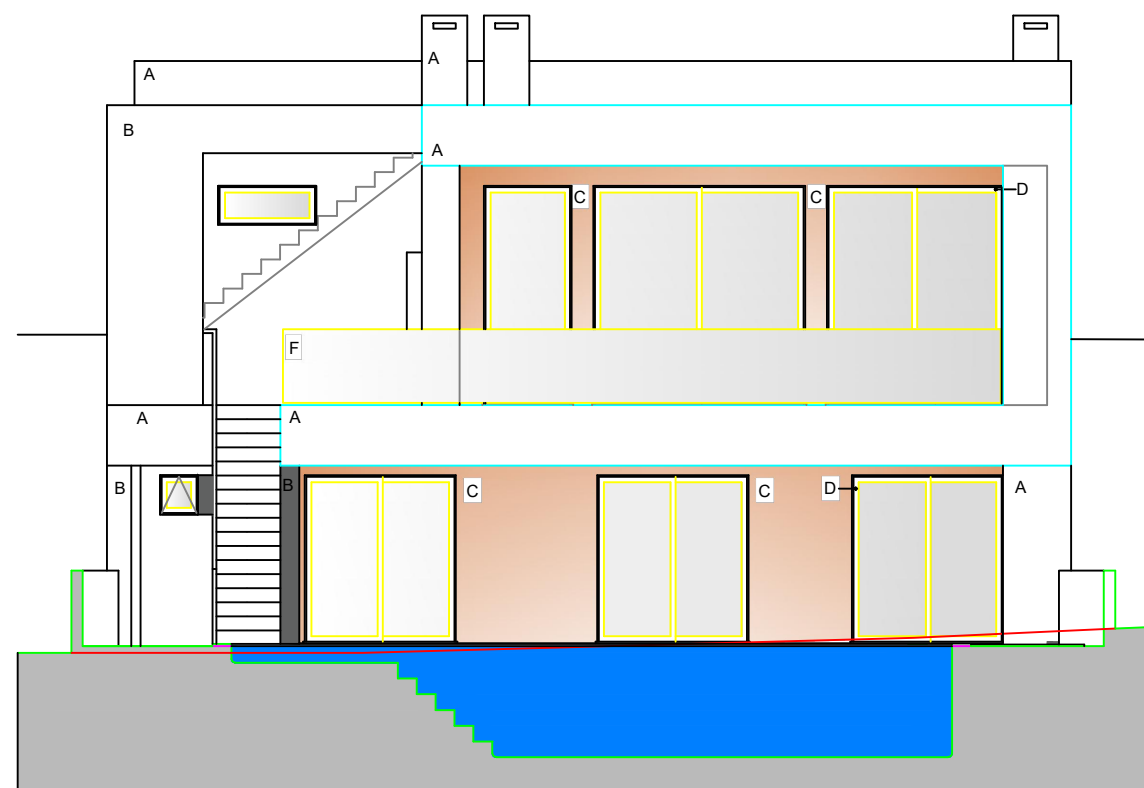

Alçado Sul

ACABAMENTOS EXTERIORES

A - Paredes rebocadas a argamassa de cimento e areia, pintadas a tinta de cor "Branca", a duas demãos;

C - Revestimento cerâmicos, de cor "Castanho";

D - Caixilharias em alumínio de cor "Cinza Escuro";

E - Portão da garagem seccionado lacado na cor "Castanho";

F - Vidro Temperado;

G - Portão de batente em chapa galvanizada na cor "Castanho";

H - Portão de correr em chapa galvanizada na cor "Castanho";

I - Contador de Gás;

J - Contador de Água;

L - Contador de Electricidade;

M - Intercomunicador;

N - Receptáculo Postal;

O - Boca de Incêndio.



Covialvi - Construções, Lda.

Construção de Moradia e Piscina
Urbanização Pontalgar, Lote C32 - Mex. Grande - Portimão

ALÇADOS

FEV./2024

Escala: 1/100