


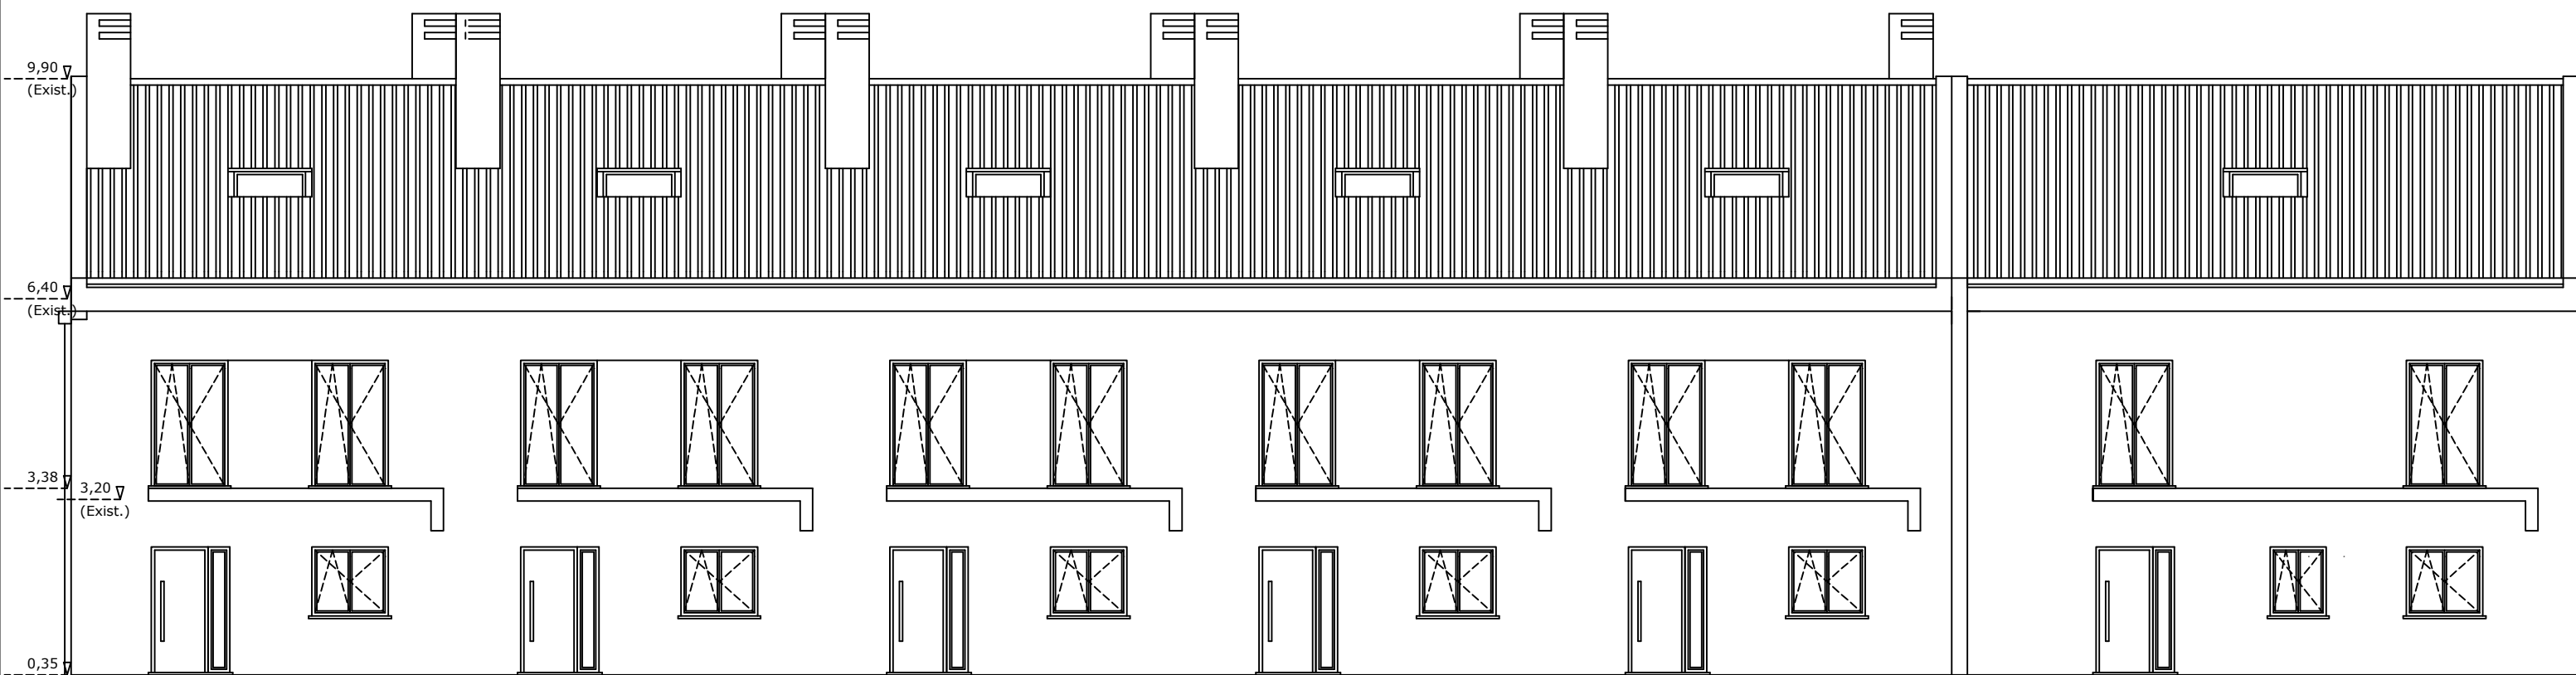

ALÇADO LATERAL DIREITO



Covialvi - Construções, Lda.

Construção de Moradia Bifamiliar
Vale das Donas, Matamouros, Tortosendo

ALÇADO LATERAL ESQUERDO

JUN./2025

Escala: 1/100