


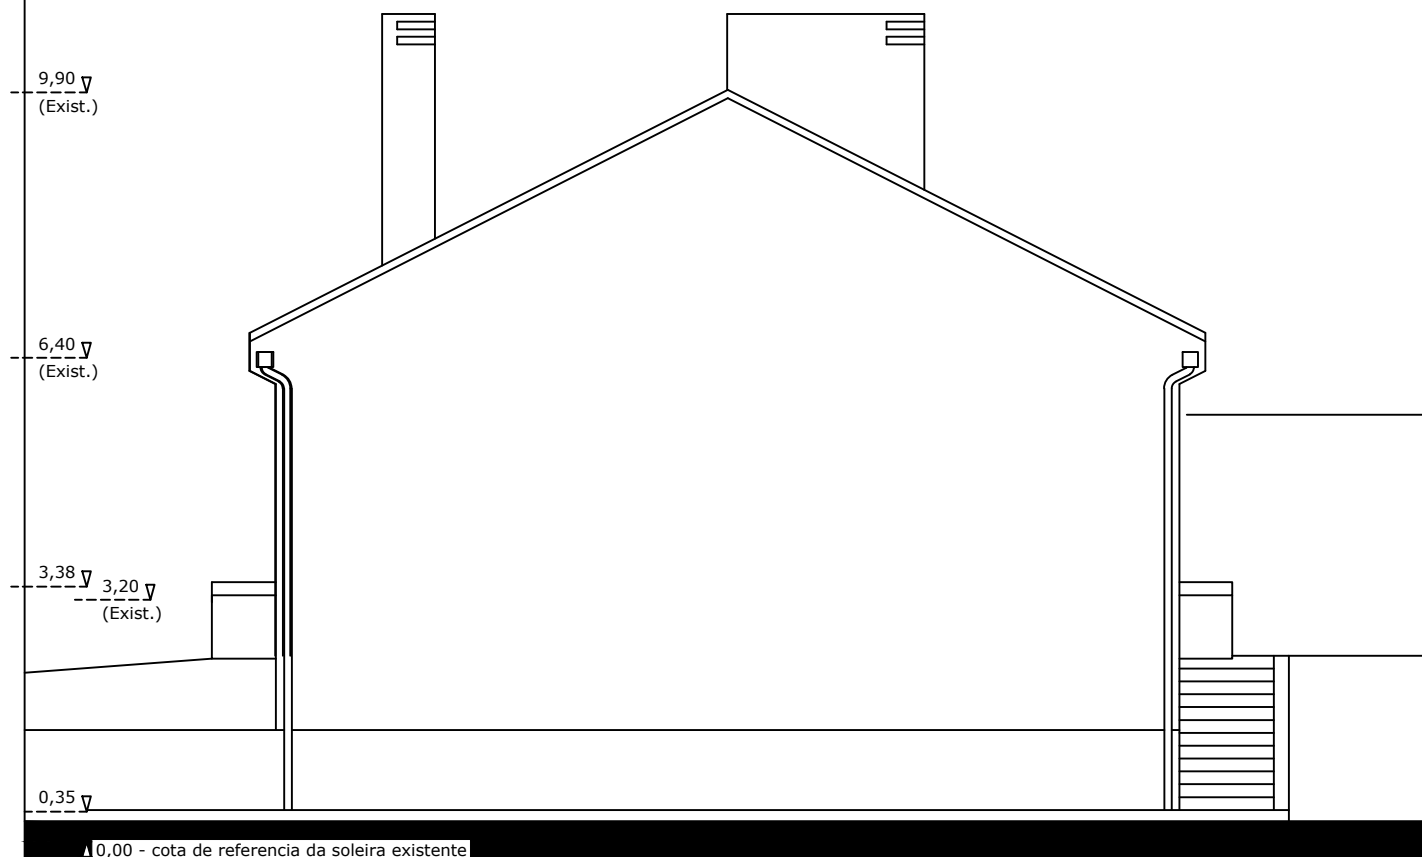

Covialvi - Construções, Lda.

Construção de Moradia Bifamiliar
Vale das Donas, Matamouros, Tortosendo

ALÇADO PRINCIPAL

JUN./2025

Escala: 1/100