


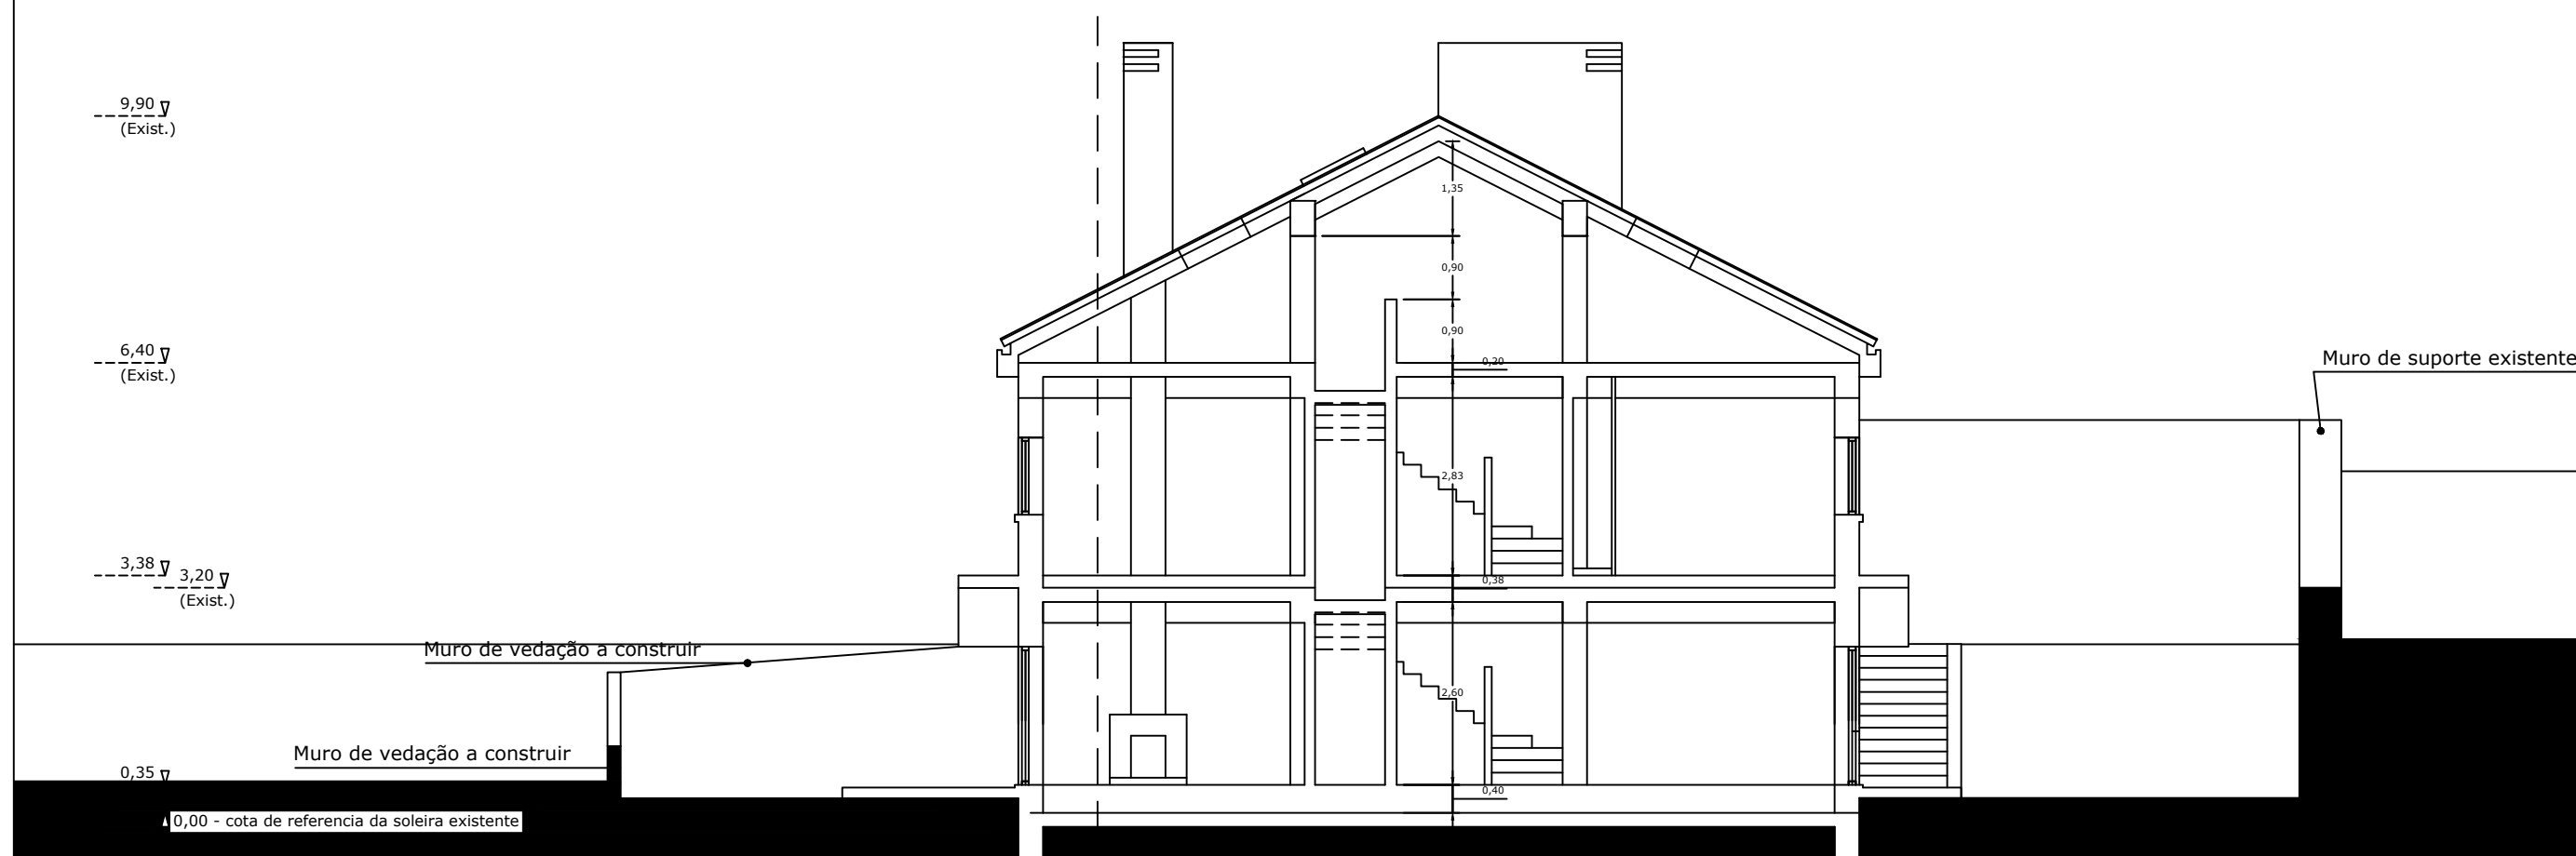

CORTE CD



Covialvi - Construções, Lda.

Construção de Moradia Bifamiliar  
Vale das Donas, Matamouros, Tortosendo

CORTE CD

JUN./2025

Escala: 1/100