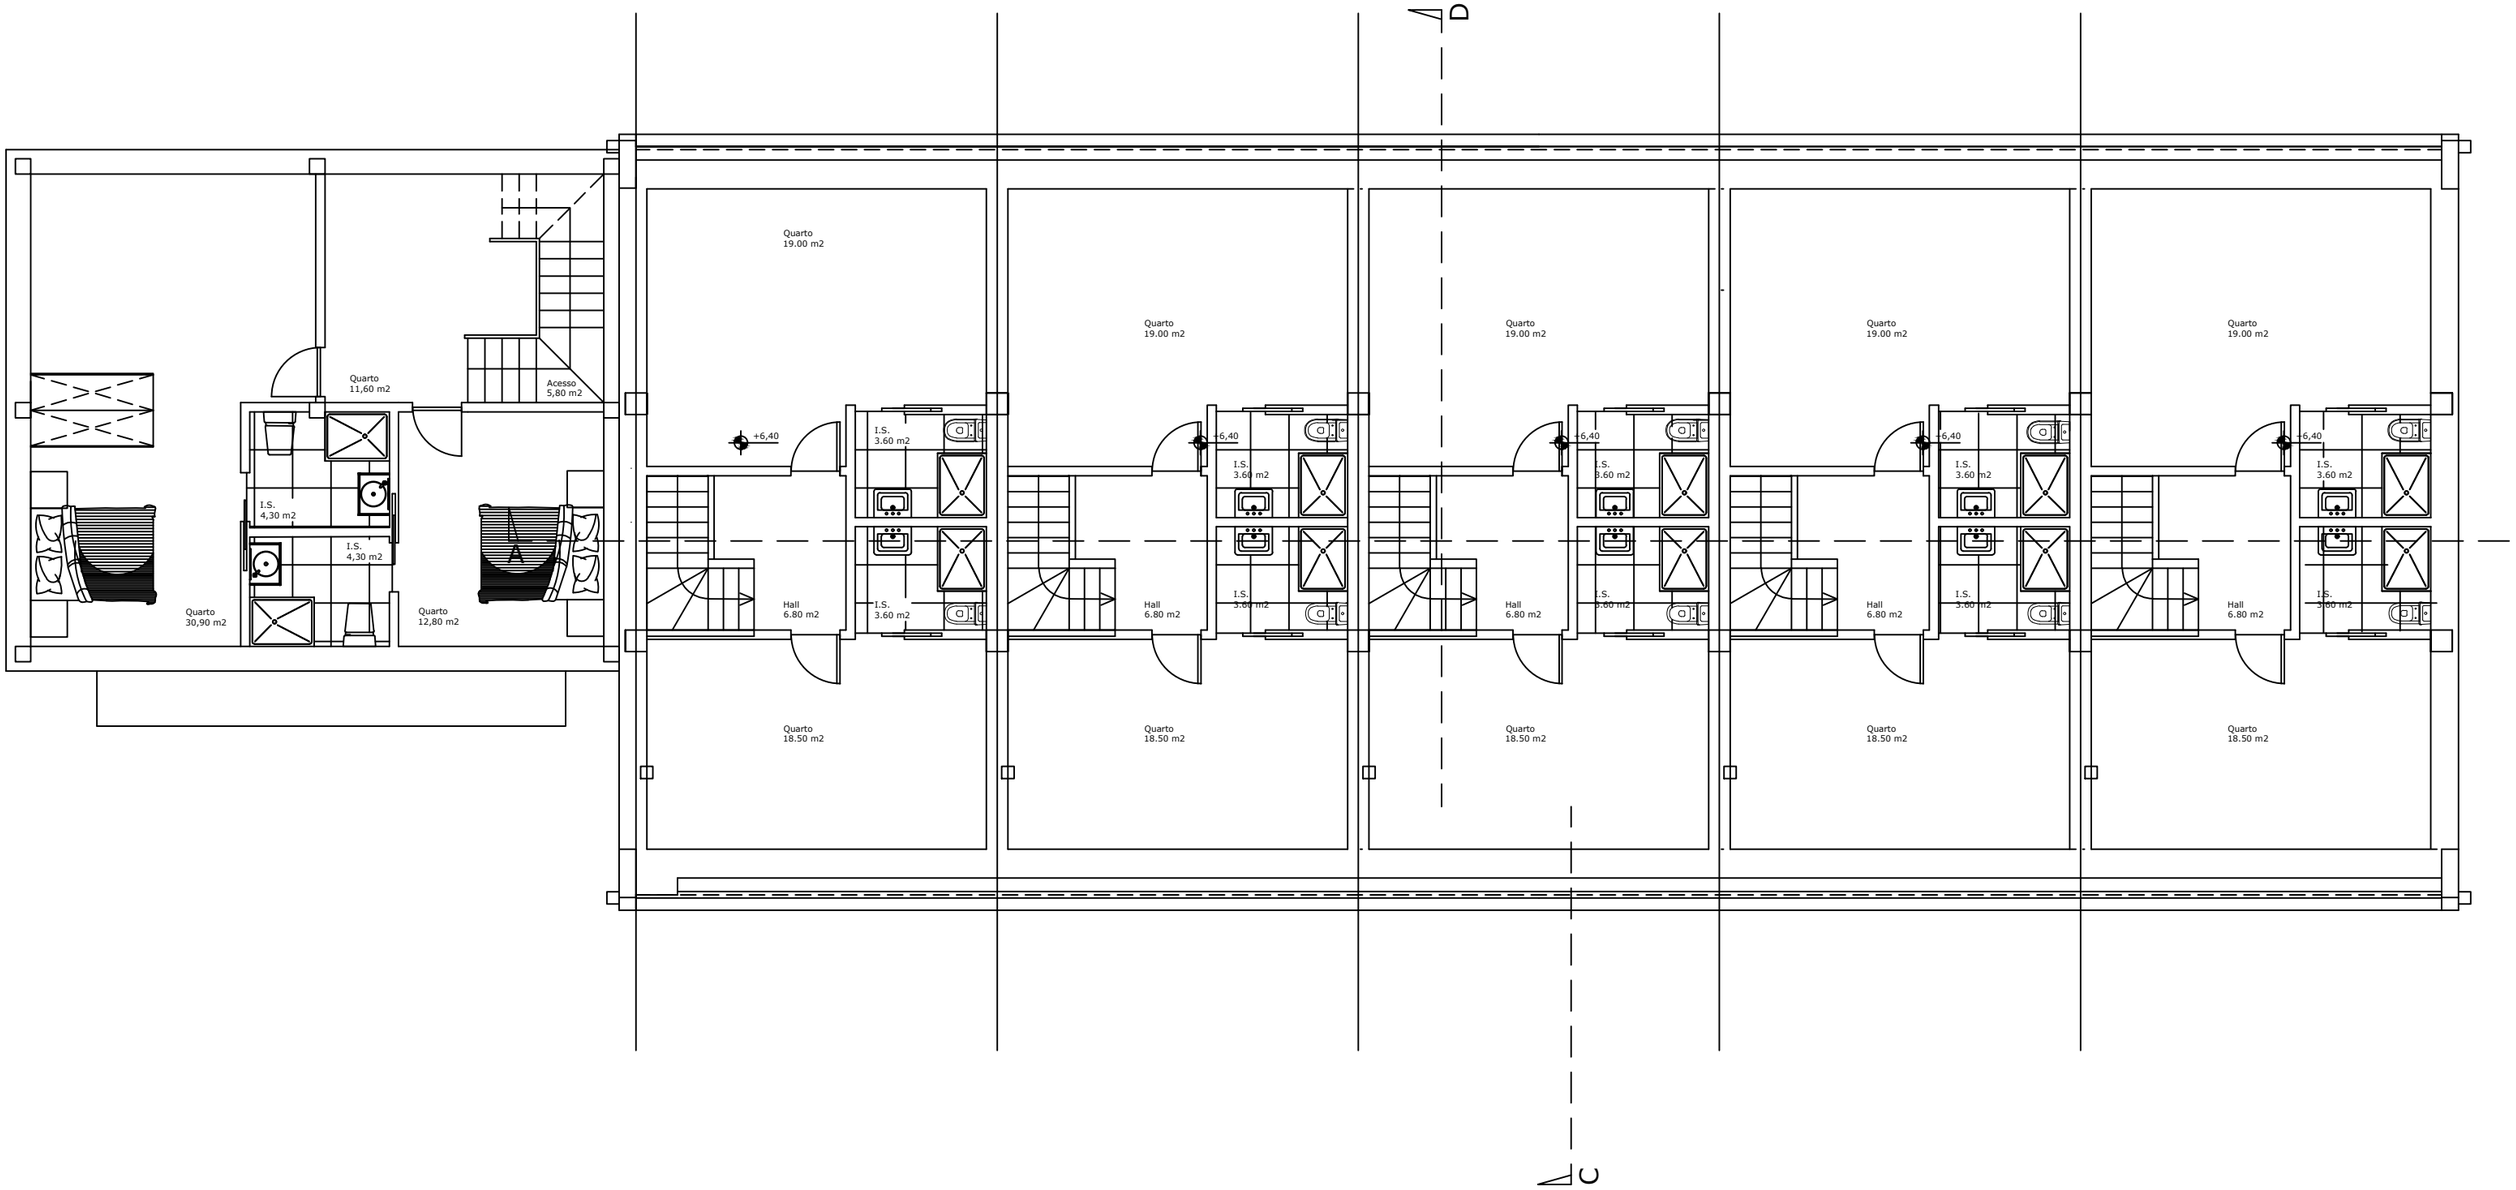

PLANTA SÓTÃO

COVIALVI INVESTIMENTOS IMOBILIÁRIOS

Covialvi - Construções, Lda.

PLANTA SÓTÃO

Constrção de Moradia Bifamiliar

Vale das Donas, Matamouros, Tortosendo

JUN./2025

Escala: 1/100

03