


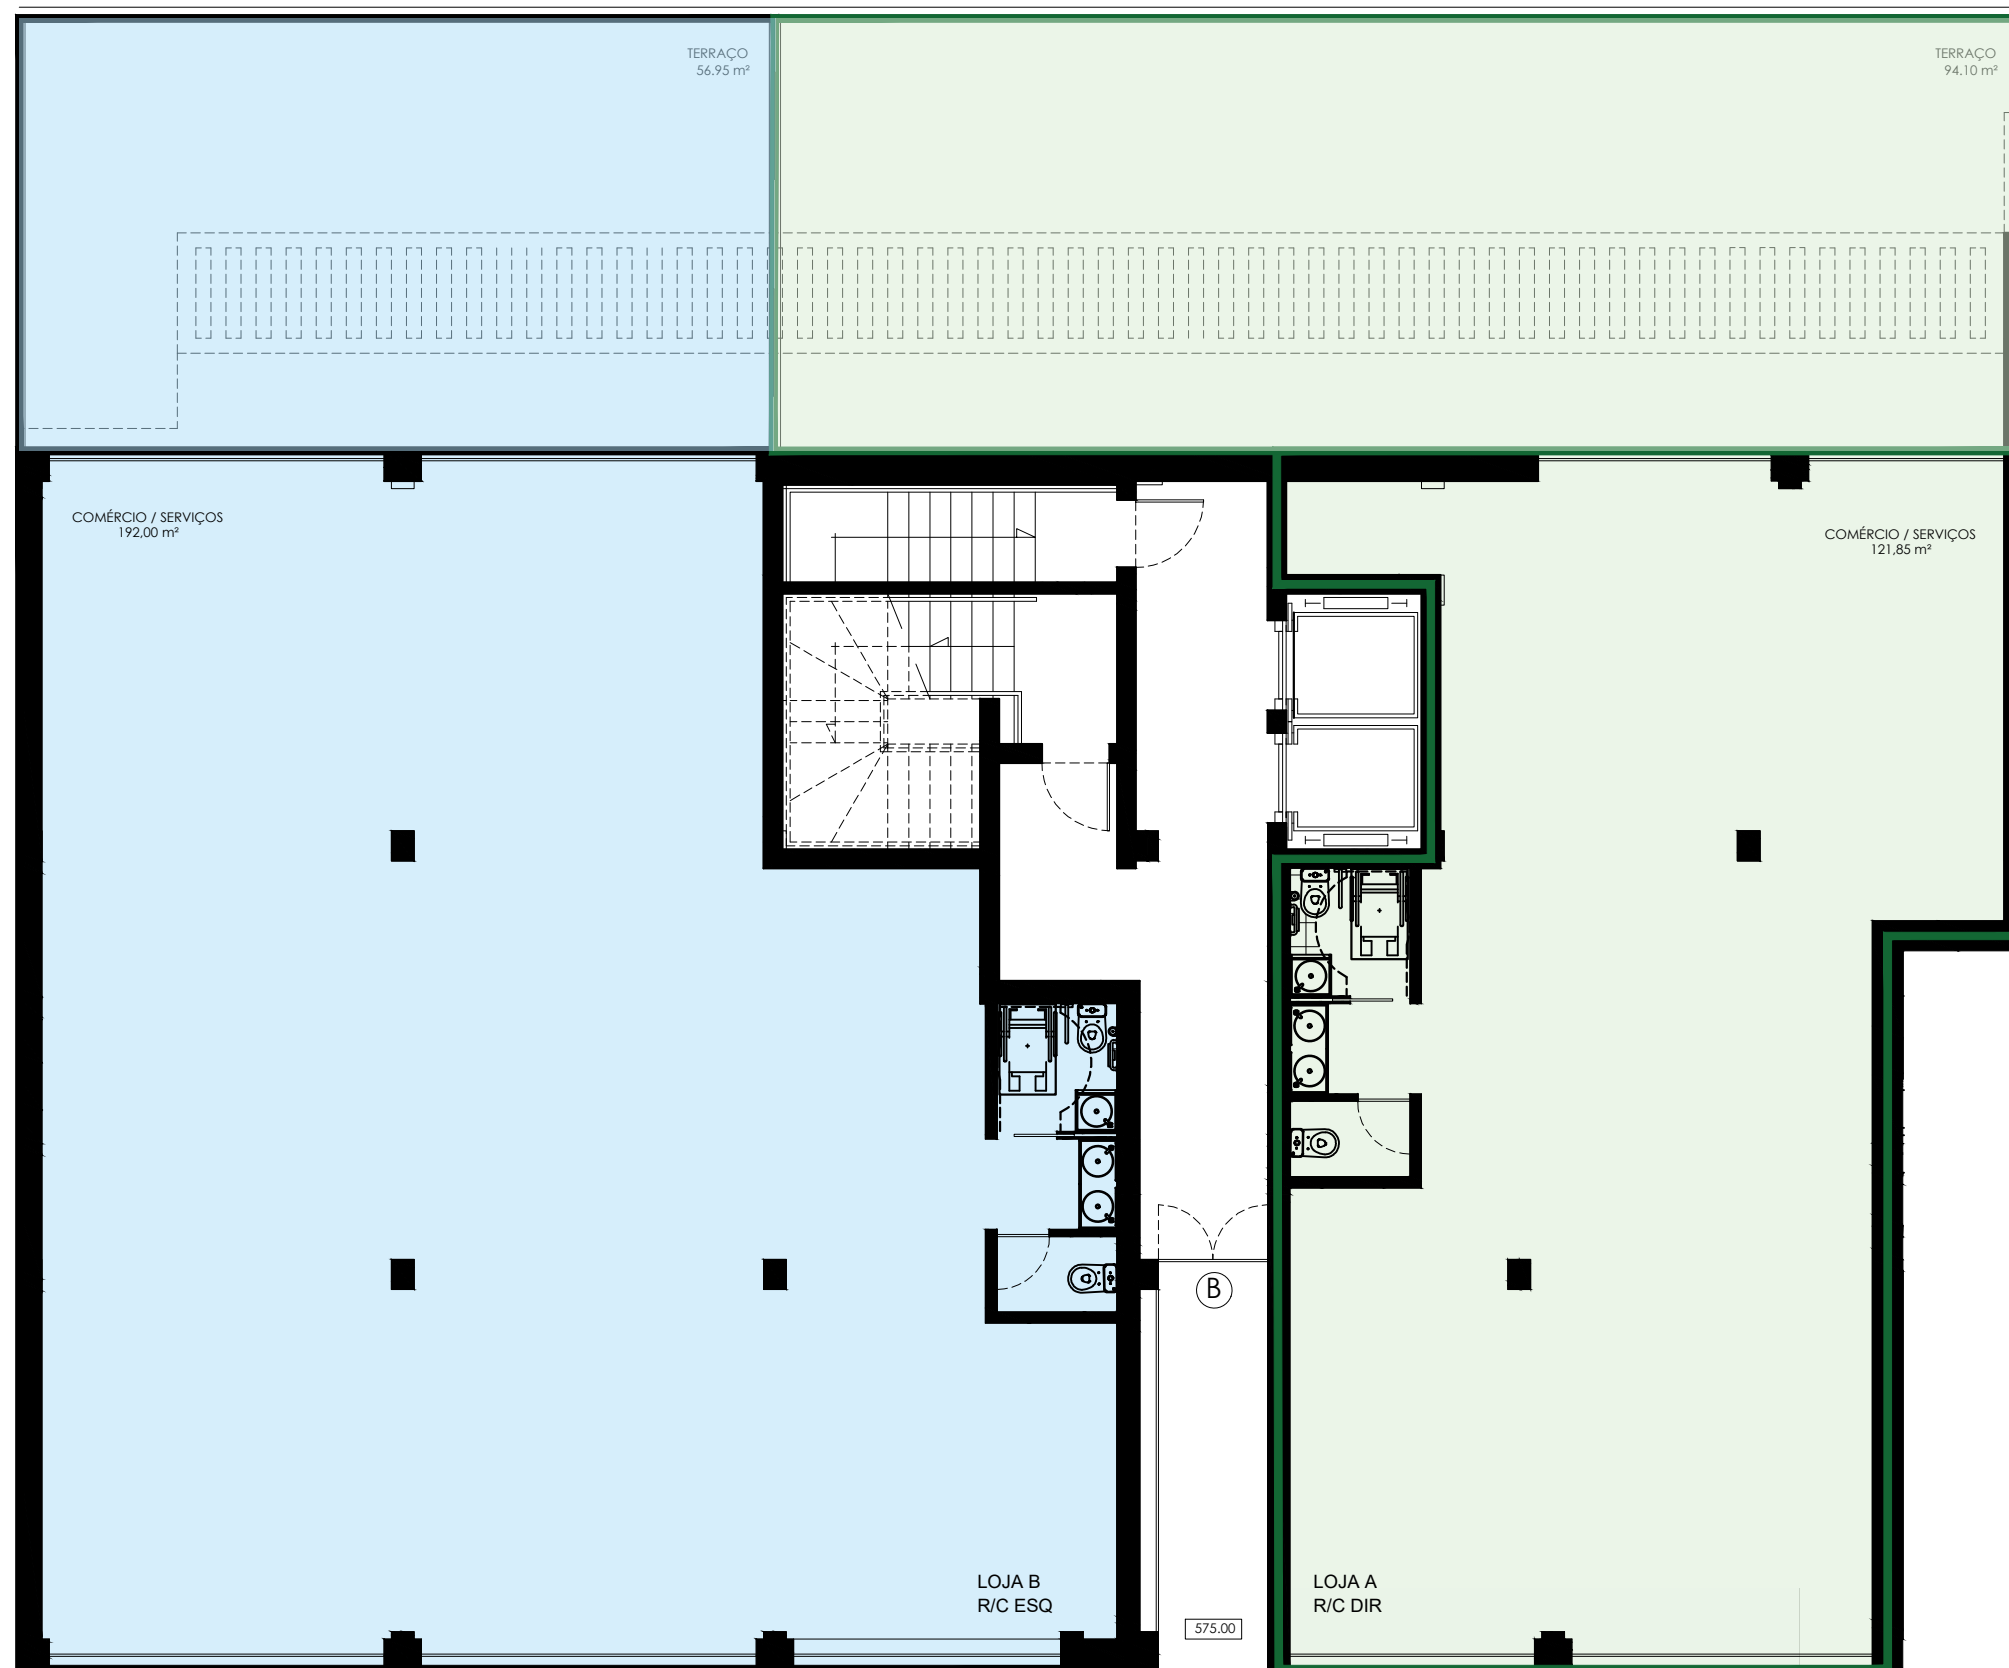

BLOCO B
PLANTA RÉS-DO-CHÃO



Covialvi - Construções, Lda.

Edifício de utilização mista (habitação, comércio e serviços) FEV./2023
Loteamento da Quinta do Pinheiro, lote 26, Covilhã

Escala: 1/100

B0