


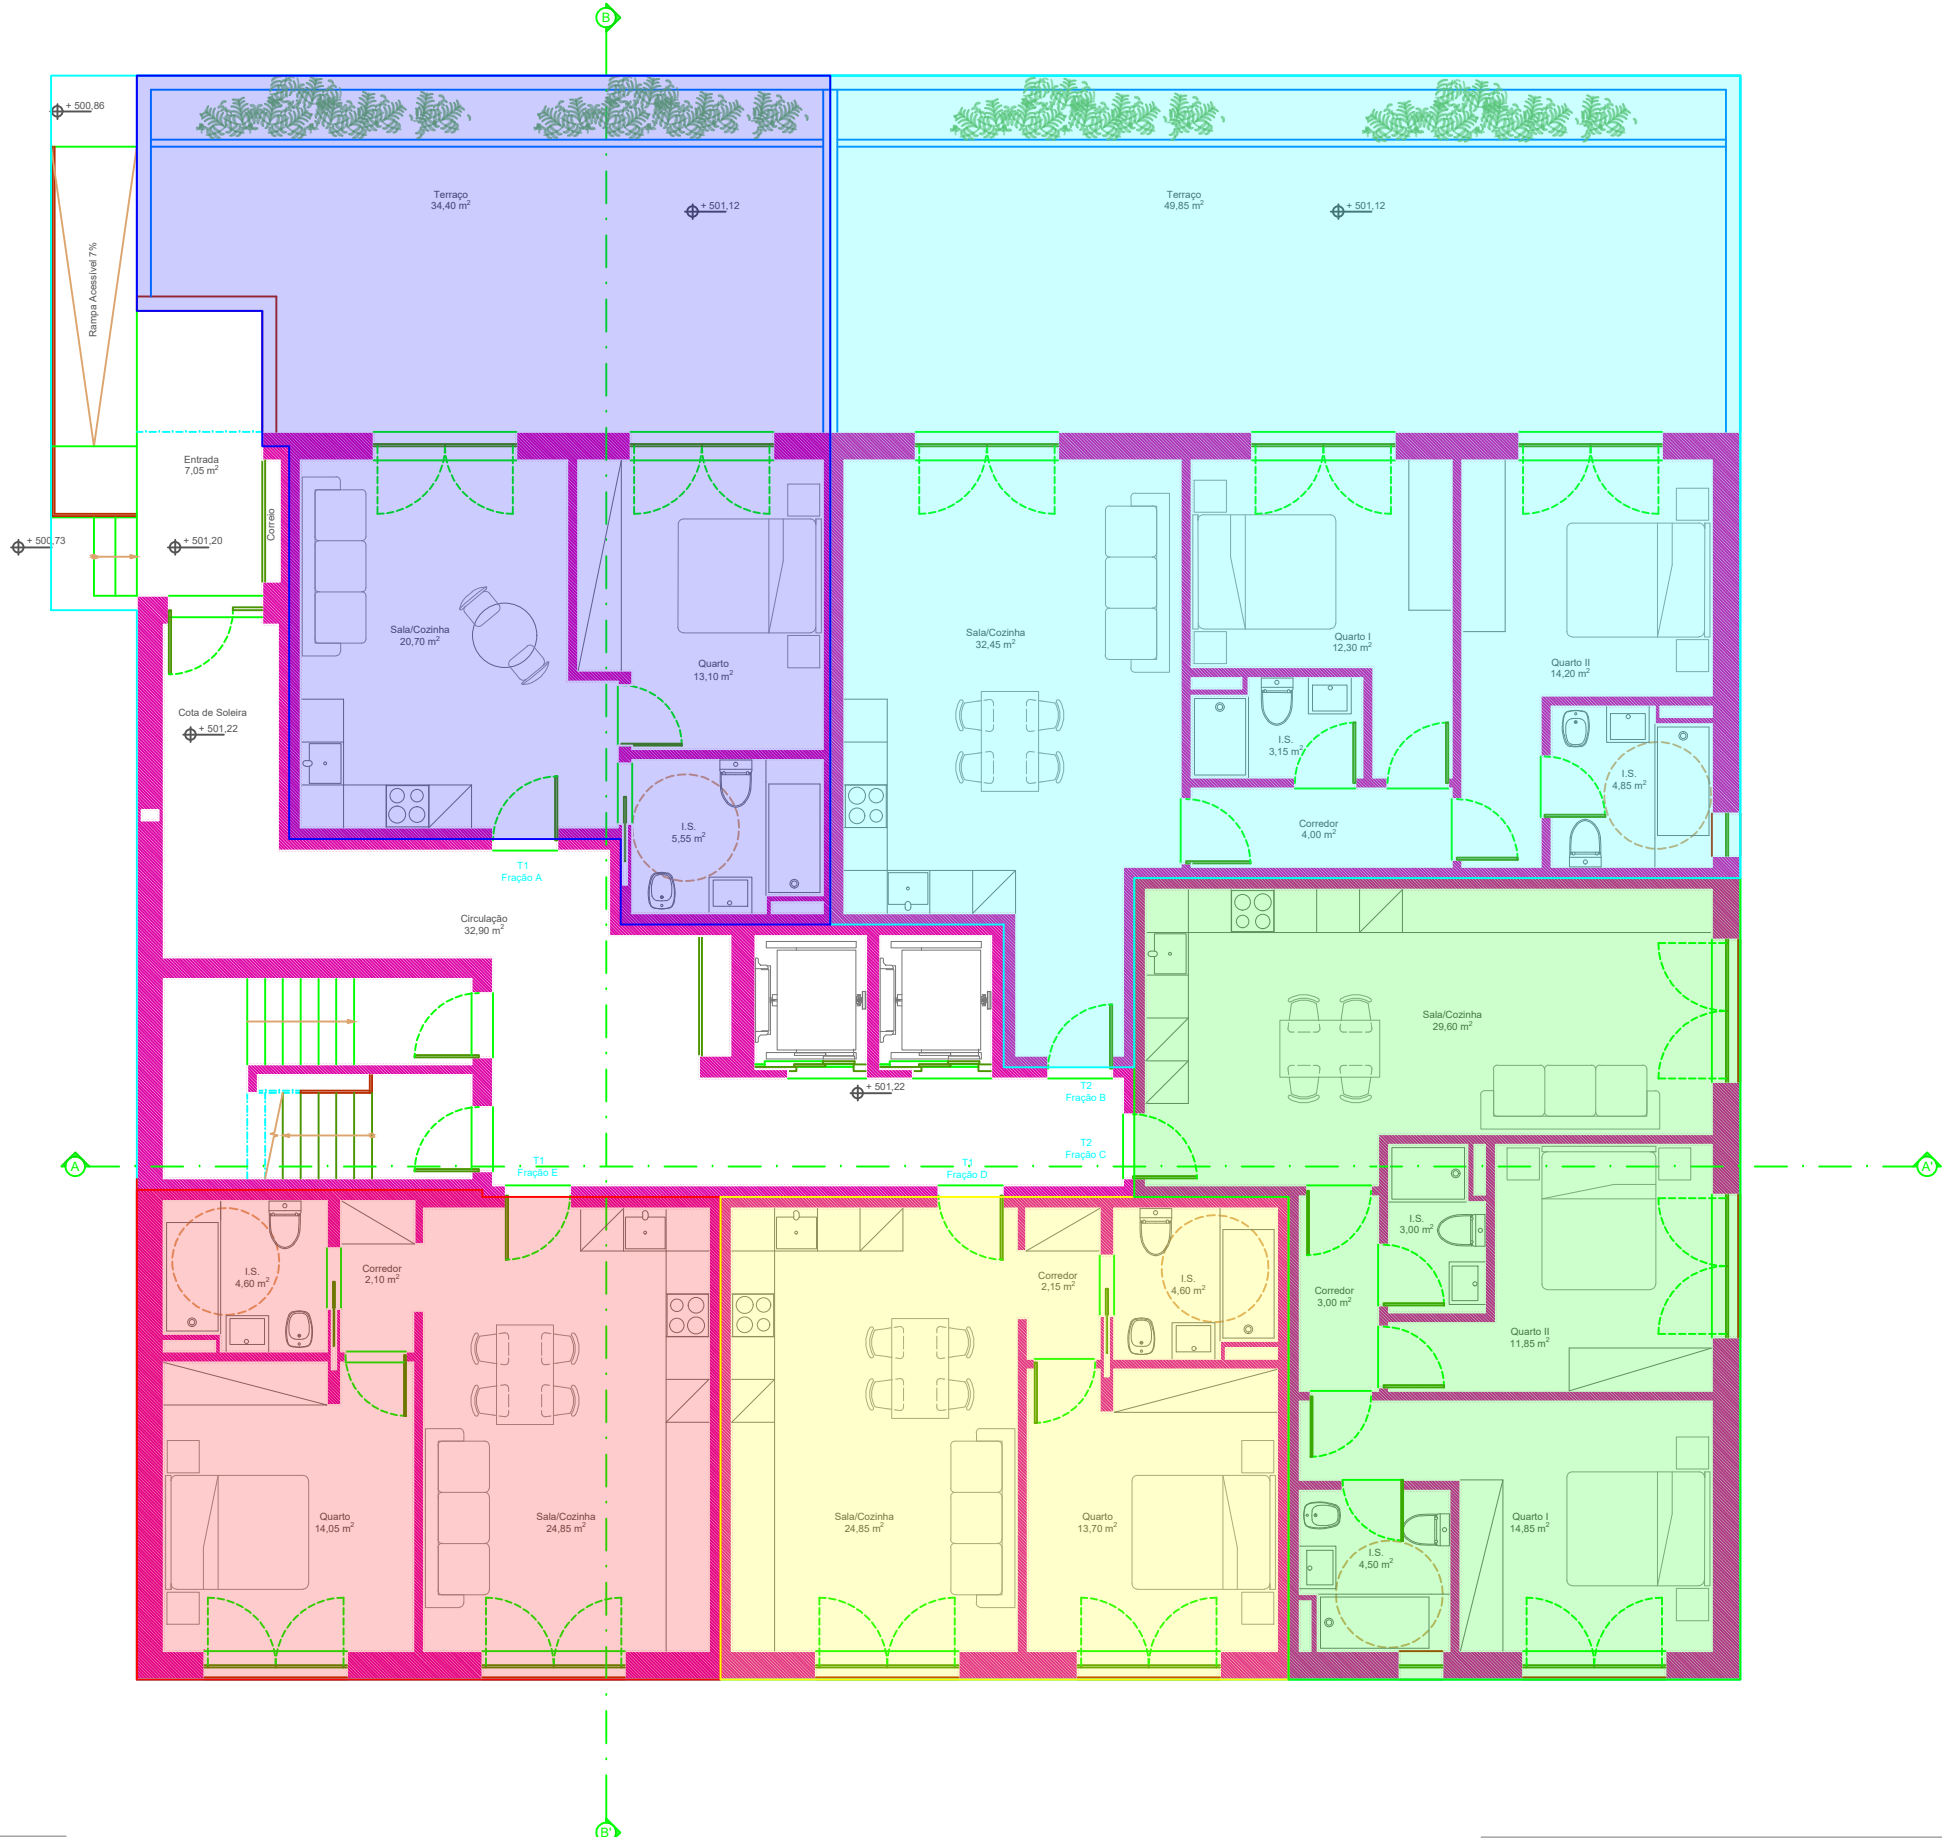

LEGENDA

PLANTA PISO 0



R. Prof. António Esteves
Lopes Lt. 16 RC esq.
6200-492 Covilhã

Tlf. +351 928 033 716
filipa.pinto@fabricareal.com
www.fabricareal.com

Este desenho é propriedade intelectual deste Atelier, não podendo ser reproduzido ou usado para qualquer outro fim e não ser o aqui expresso. Todas as cotas indicadas neste desenho devem ser devidamente verificadas em obra, no entanto qualquer alteração introduzida ao projecto ou em obra, sem o consentimento prévio por escrito por parte do Técnico Autor, será devida a sua responsabilidade pelo mesmo.

projecto:	LICENCIAMENTO DE OBRAS DE CONSTRUÇÃO DE EDIFÍCIO DE HABITAÇÃO MULTIFAMILIAR	data:	FEVEREIRO 2023
requerente:	COVIALVI - CONSTRUÇÕES LDA.	escala:	1:75
local/ obra:	QUINTA DOS CALDEIRÕES, LOTE N.º 14 - COVILHÃ	técnico:	AROT.º FILIPA PINTO - O.A. 24879
designação:	PLANTA PISO 0 - PROPOSTO	revisão n.º	
especialidade:	fase:	desenho n.º	
ARQ	ESTUDO PRÉVIO ☐ COM. PRÉVIA ☐ LICENCIAMENTO ☒ TELAS FINAIS ☐	R0	05