

LEGENDA PISO -1

área construção cave	416.00 m ²
área útil	306.45 m ²

ÁREAS COMUNS

-1.01	garagem - circulação	109.00 m ²
-1.02	acesso pisos	10.50 m ²
-1.03	área técnica	4.85 m ²

R/C A

A--1.04	estacionamento (1 lugar)	71.50 m ²
---------	--------------------------	----------------------

R/C B

B--1.05	estacionamento (1 lugar)	33.00 m ²
---------	--------------------------	----------------------

PISO 1º A

1º-1.06	estacionamento (1 lugar)	18.00 m ²
1º-1.07	arrecadação	2.00 m ²

PISO 1º B


1º-1.08	estacionamento (1 lugar)	11.25 m ²
1º-1.09	arrecadação	5.75 m ²

PISO 2º A

2º-1.10	estacionamento (1 lugar)	15.00 m ²
2º-1.11	arrecadação	9.00 m ²

PISO 2º B

2º-1.12	estacionamento (1 lugar)	12.50 m ²
2º-1.13	arrecadação	9.00 m ²

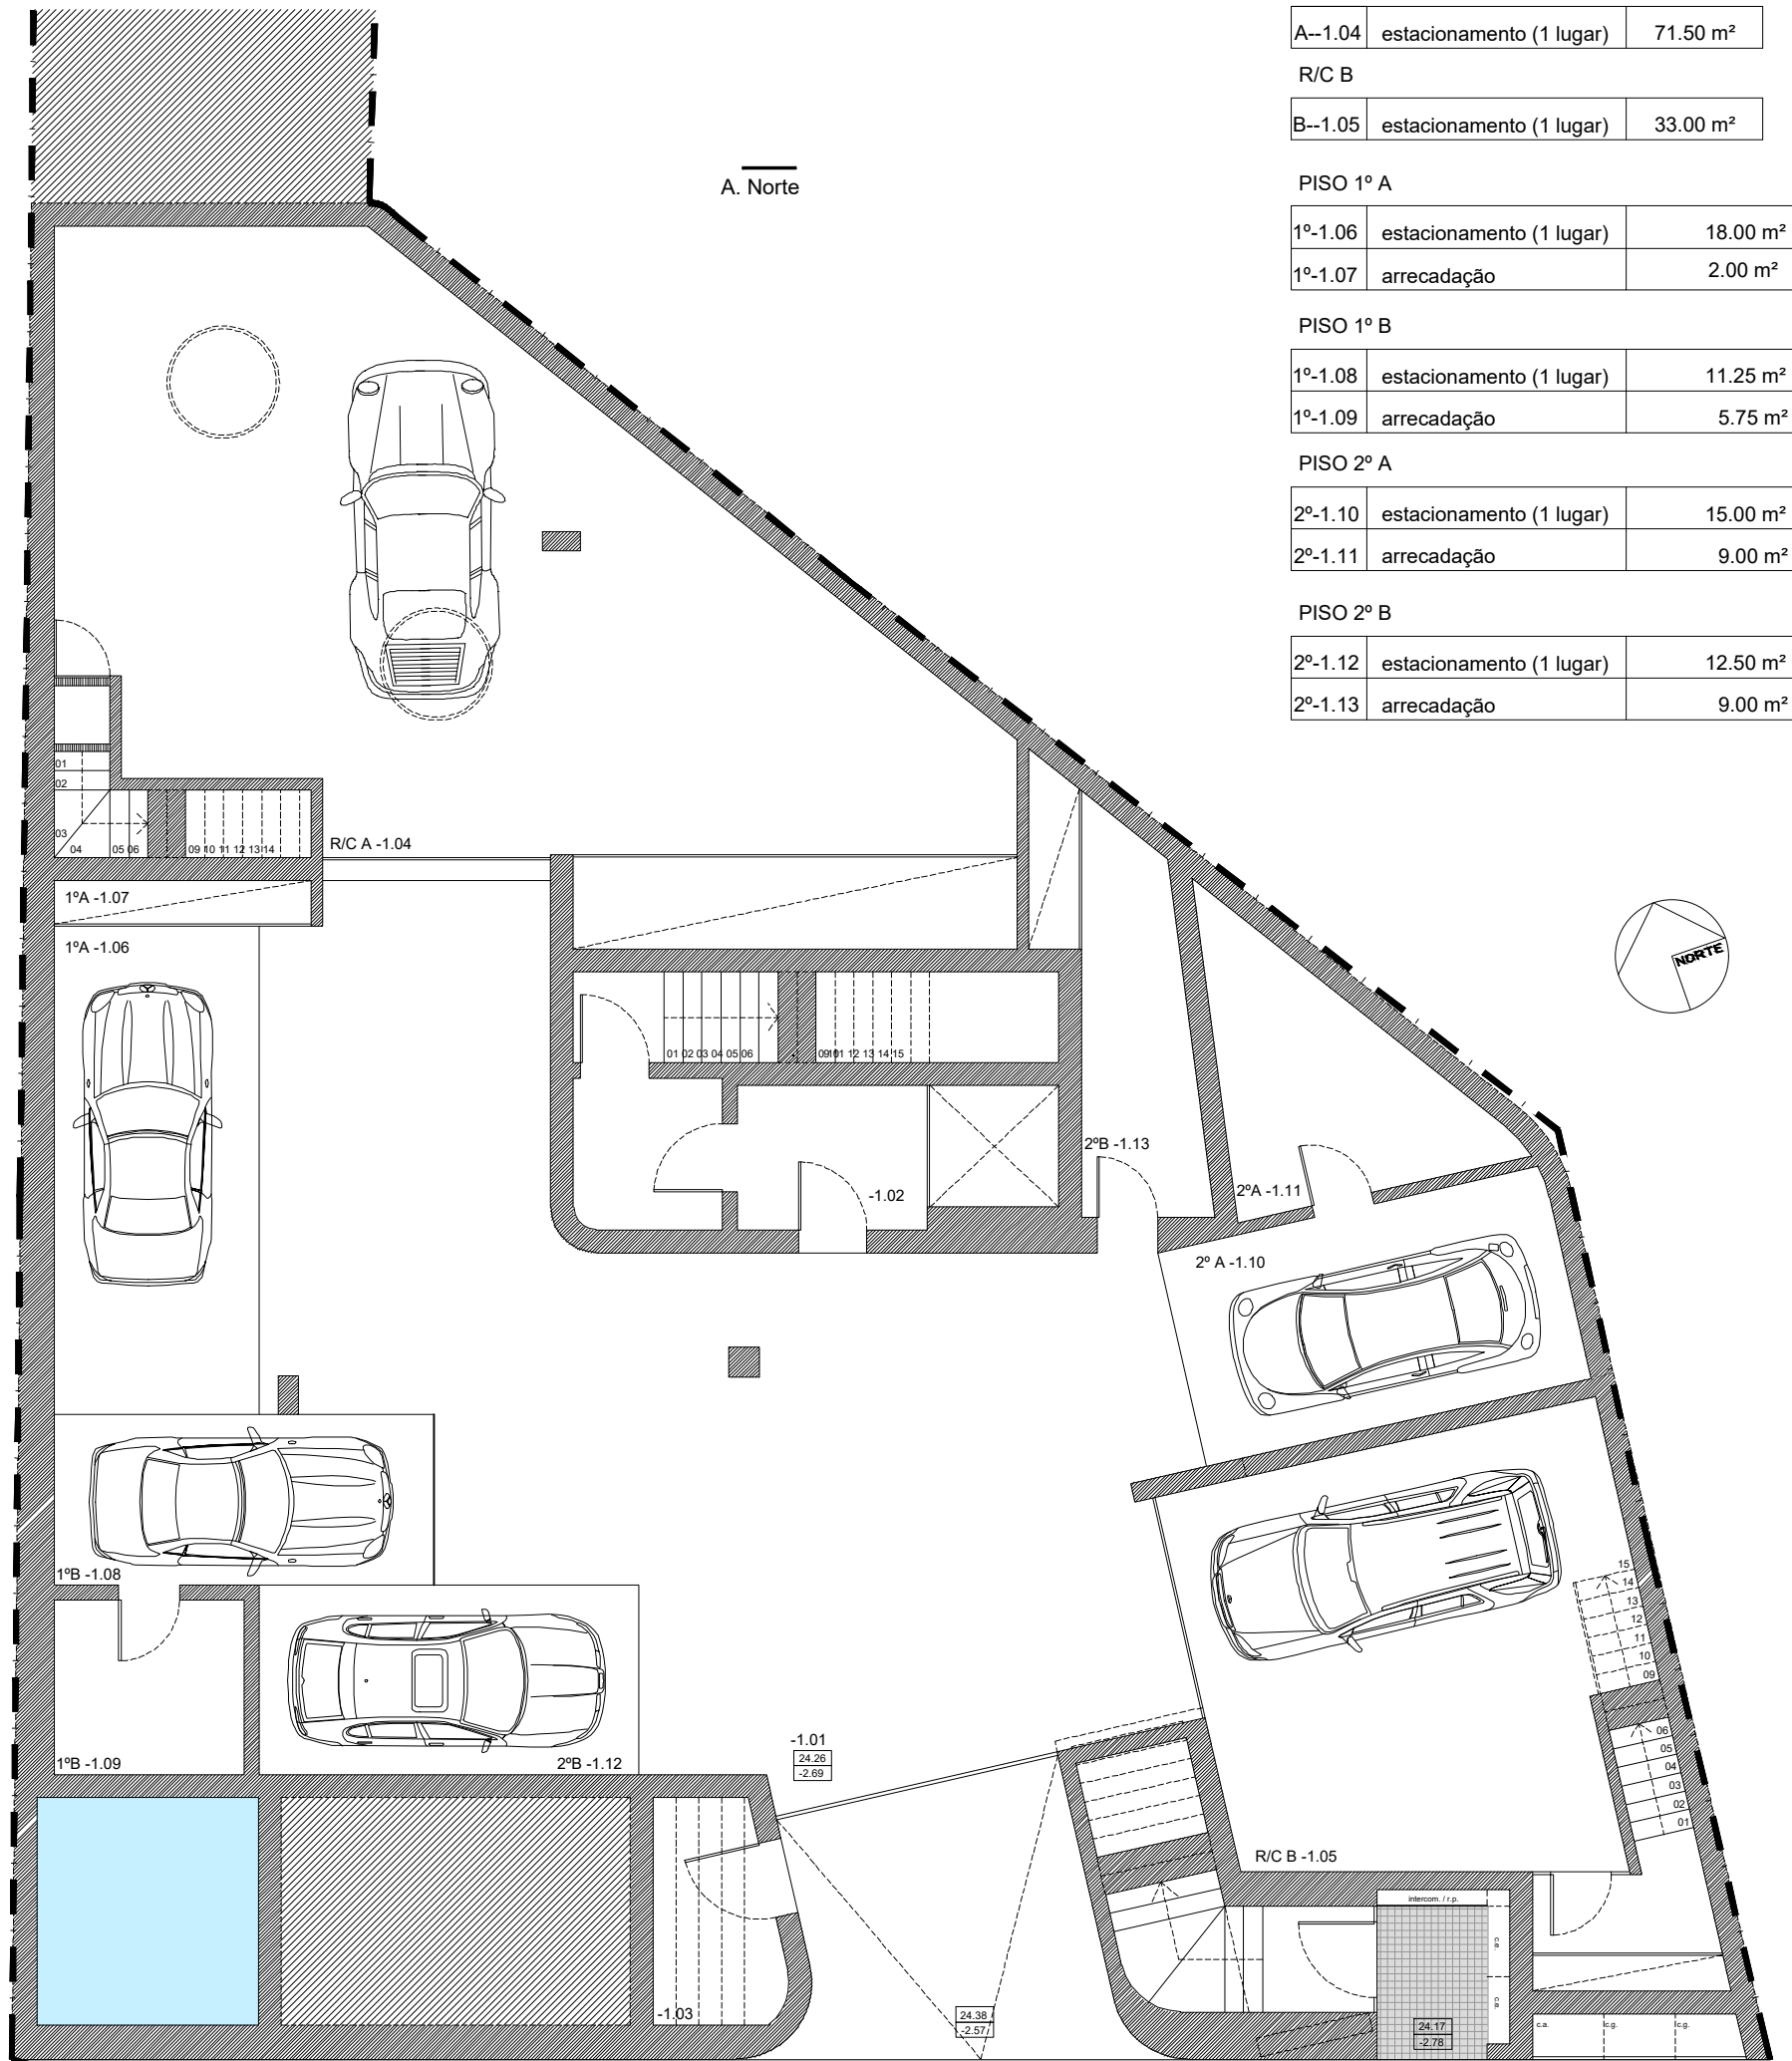

A. Sul

A. Este



Covialvi - Construções, Lda.

PLANTA PISO -1

Construção de Edifício de Habitação Multifamiliar

MAR./2024

Escala: 1/100

RUA 25 DE ABRIL, N.º22, PRAIA DA LUZ - LAGOS

01