


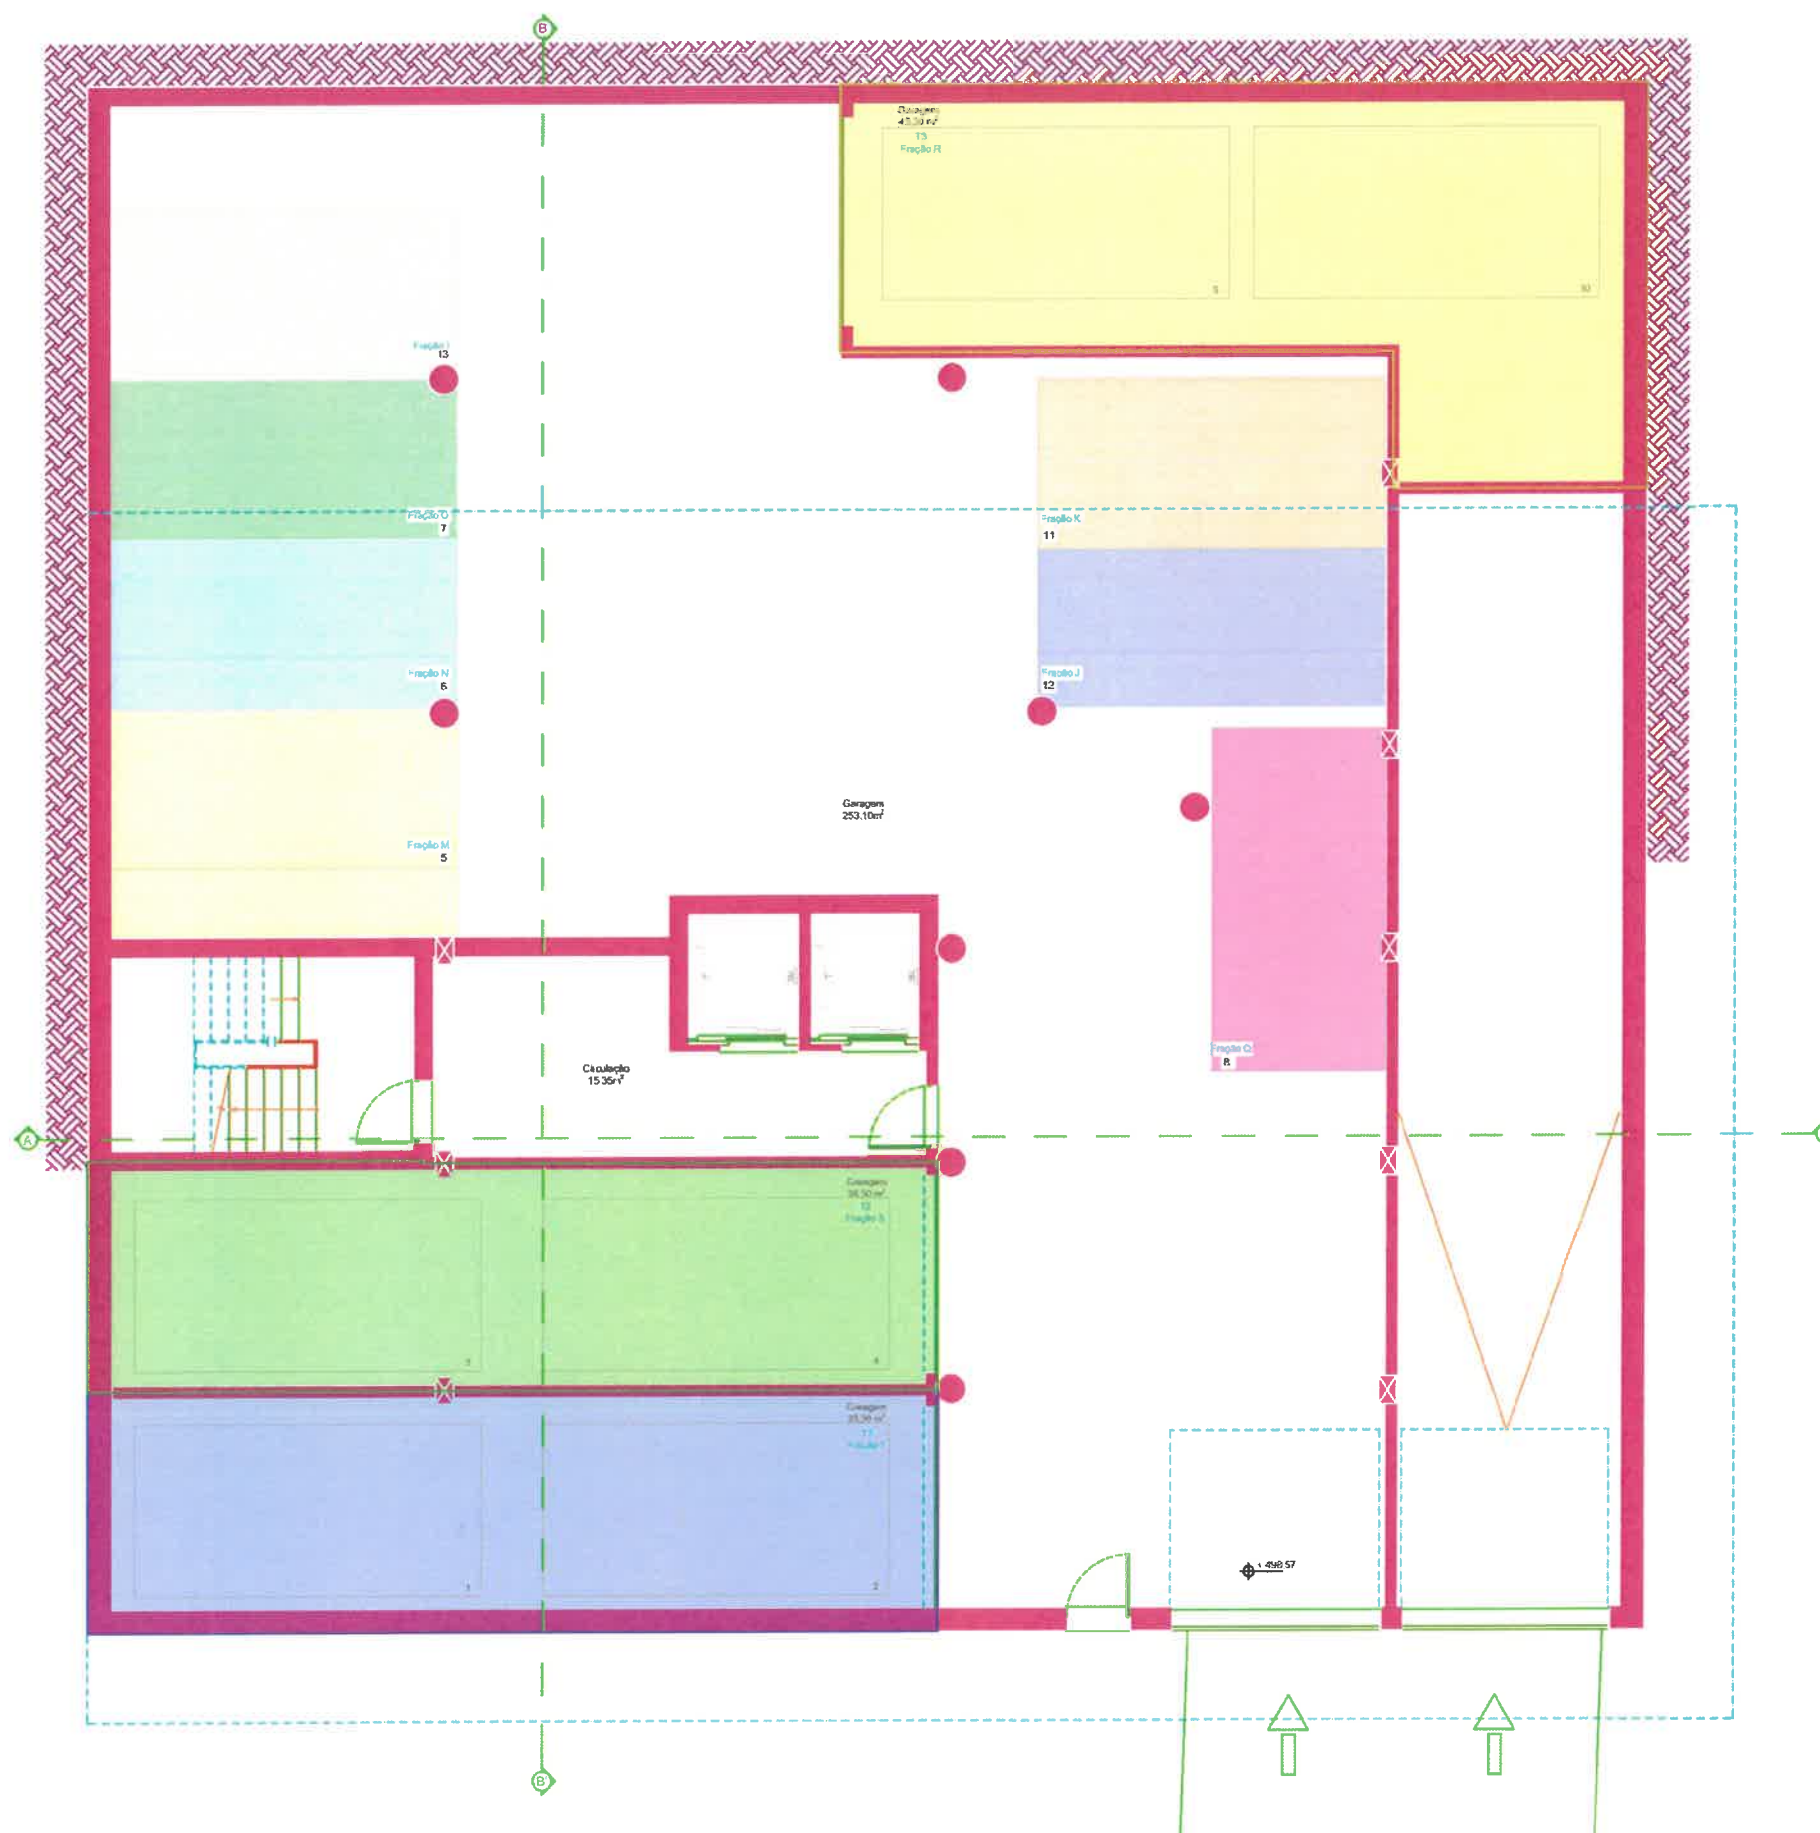

LEGENDA
PLANTA PISO 1



R. Prof. António Esteves
Lopes Lt. 16 RG eqs.
8200-402 Covilhã

TEL. +351 928 033 716
hpa.pint@fabricareal.com
www.fabricareal.com

Este projeto é propriedade intelectual da Fábrica Real. Não pode ser reproduzido ou usado para qualquer outro fim sem a autorização da Fábrica Real. Todos os dados são válidos apenas para o projeto apresentado e não devem ser utilizados para qualquer outro fim. A Fábrica Real não se responsabiliza por danos ou prejuízos decorrentes do uso não autorizado deste projeto.

projecto:
LICENCIAMENTO DE OBRAS DE CONSTRUÇÃO DE
EDIFÍCIO DE HABITAÇÃO MULTIFAMILIAR
requerente:
COVALVI - CONSTRUÇÕES LDA.

local / obra:
QUINTA DOS CALDEIRÕES, LOTE N.º 14 - COVILHÃ

designação:
PLANTA PISO -1

especialidade:
ARQ

fase:

ESTUDO PRÉVIO ☐ COM PRÉVIA ☐ LICENCIAMENTO ☐ TELAS FINAS ☐

data

FEVEREIRO 2023

escala

1:75

técnico

ARQ.º FILIPA PINTO - O.A. 24879

revisão n.º

R0

desenho n.º

04