


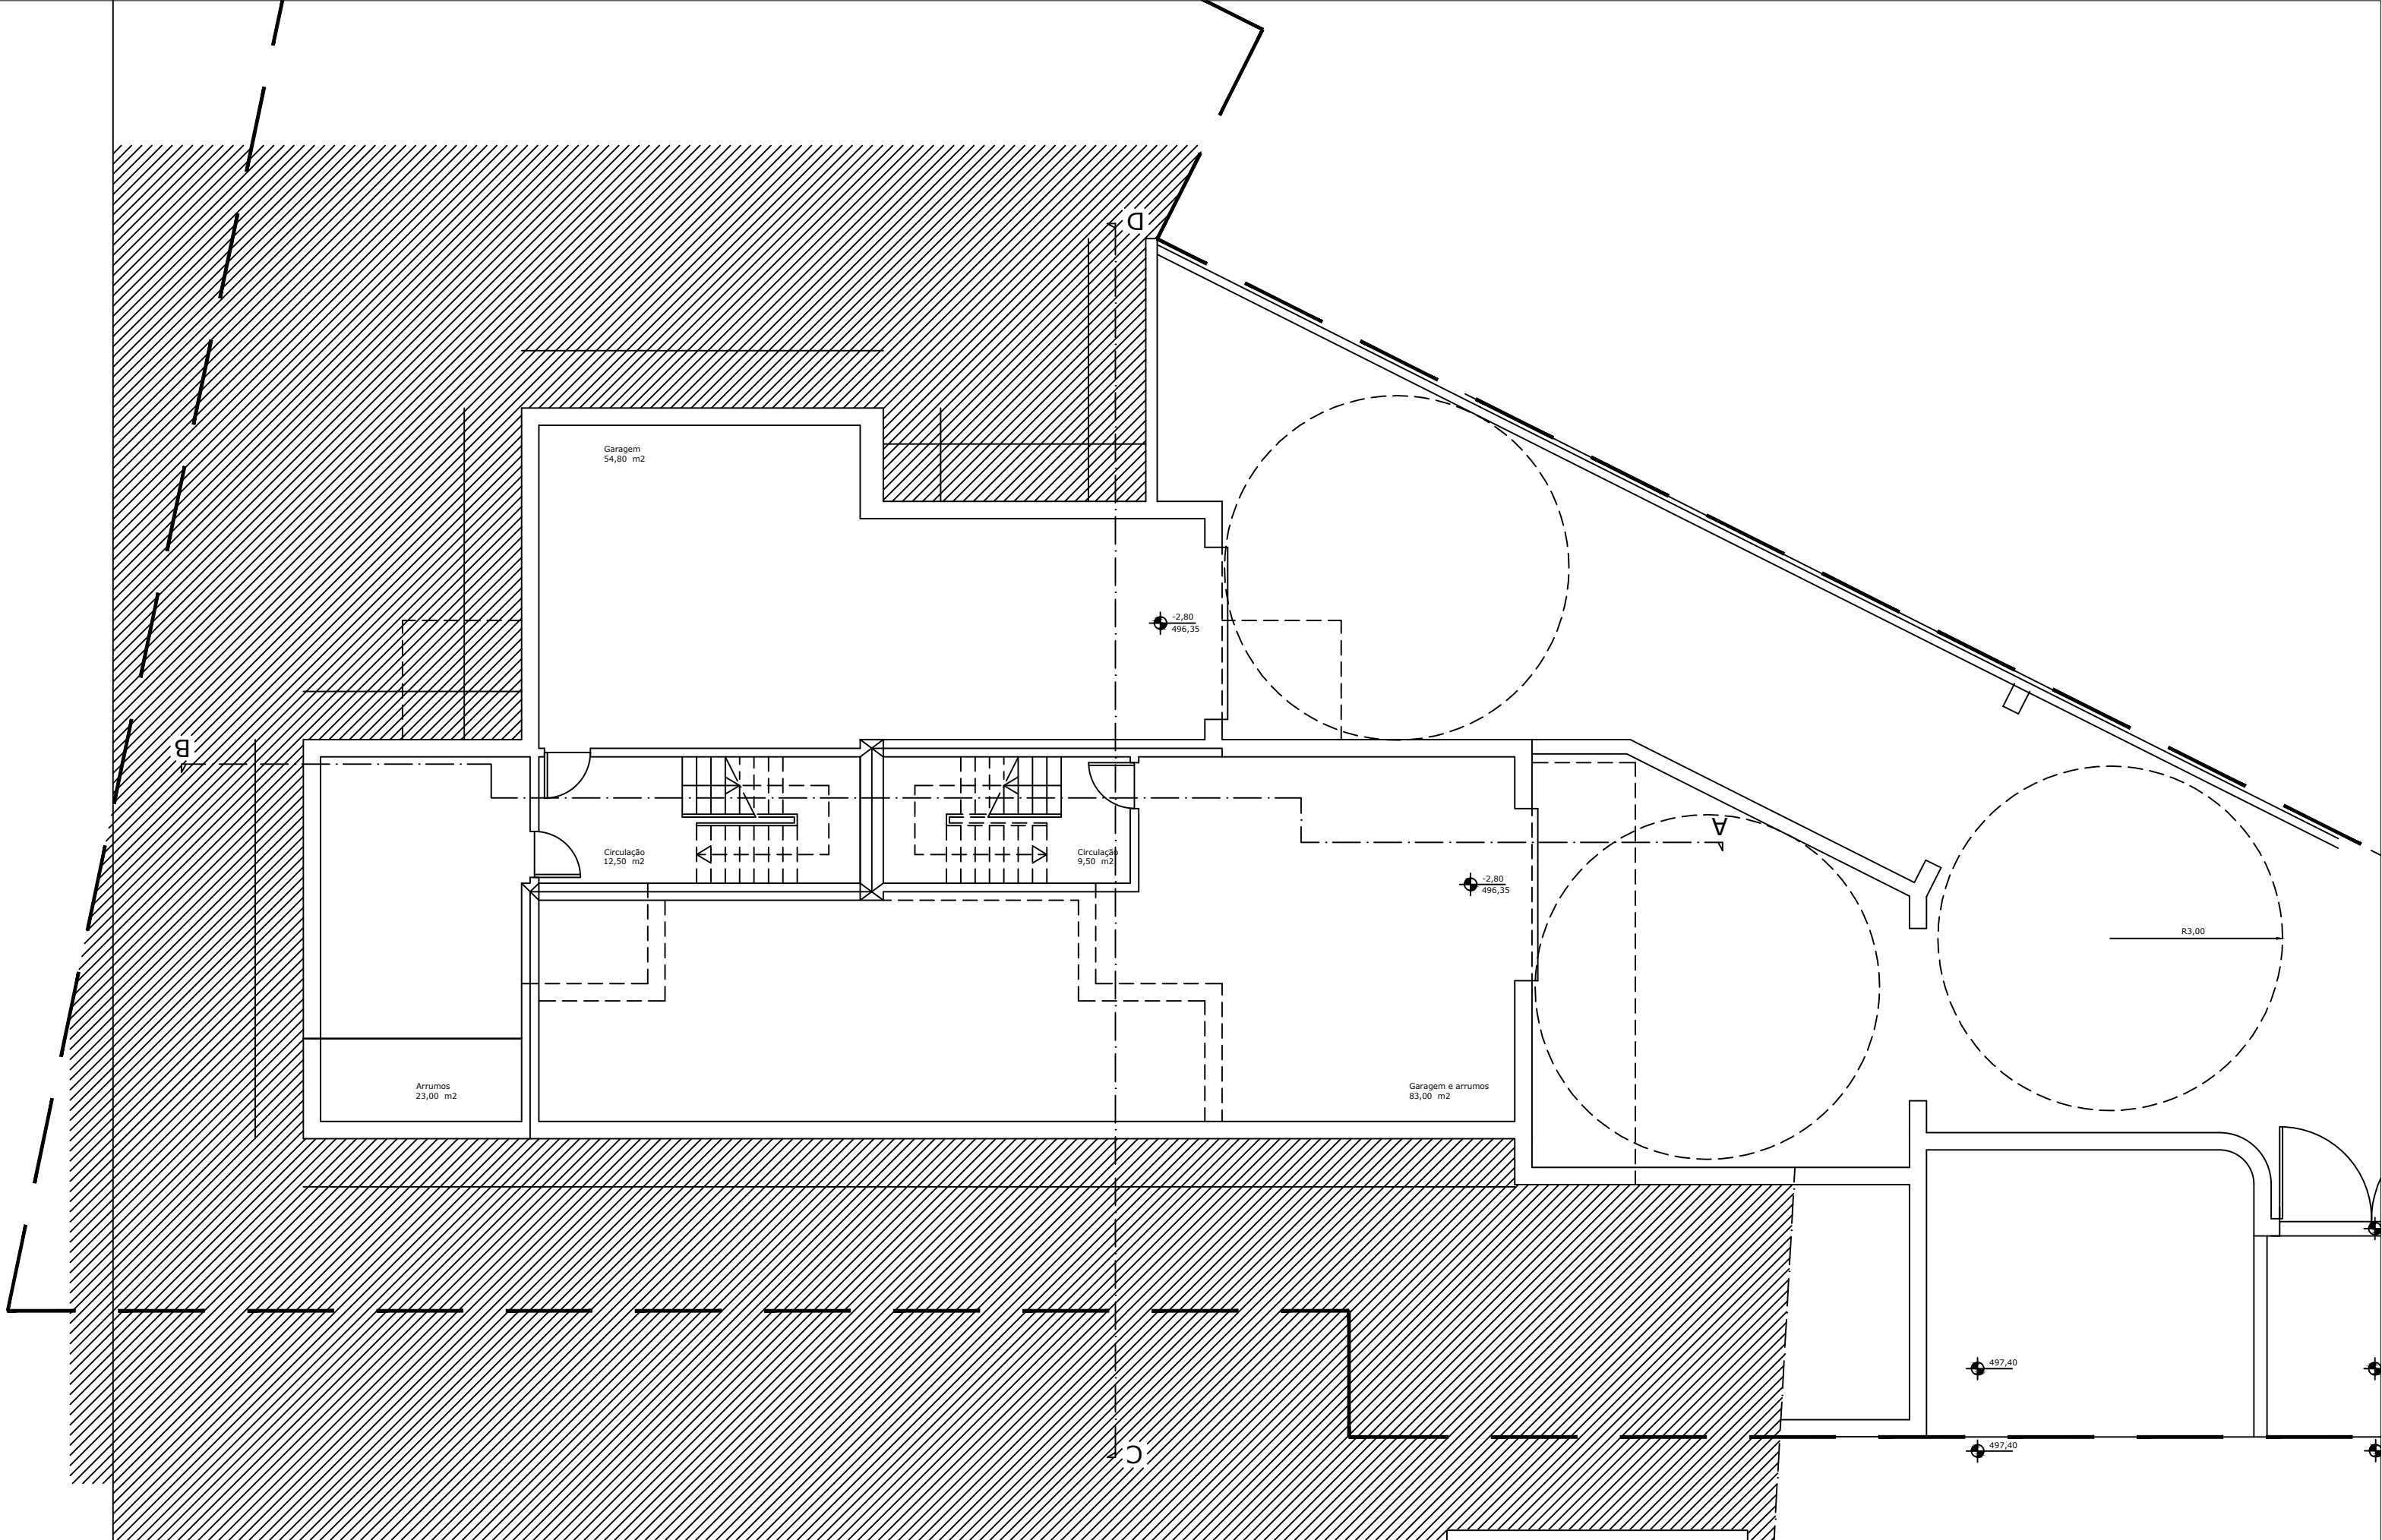

PLANTA DA CAVE



Covialvi - Construções, Lda.

Construção de Moradia Bifamiliar
Vale das Donas, Matamouros, Tortosendo

PLANTA DA CAVE

FEV./2024

Escala: 1/100